



АДМИНИСТРАЦИЯ ГОРОДА ТОМСКА

ПОСТАНОВЛЕНИЕ

09.11.2015

№ 1376-з

Томск

О разработке проекта планировки и проекта межевания территории, ограниченной ул. Сибирская, проектируемым участком дороги (продолжение ул. Елизаровых), ул. Елизаровых, пр. Фрунзе, ул. Киевская в городе Томске.

Руководствуясь статьями 41, 42, 43, 45, 46 Градостроительного кодекса Российской Федерации, Уставом Города Томска, Правилами землепользования и застройки муниципального образования «Город Томск», утвержденными решением Думы города Томска от 27.11.2007 № 687,


ПОСТАНОВЛЯЮ :

1. Департаменту архитектуры и градостроительства администрации Города Томска (А.А. Касперович) организовать разработку проекта планировки и проекта межевания территории, ограниченной ул. Сибирская, проектируемым участком дороги (продолжение ул. Елизаровых), ул. Елизаровых, пр. Фрунзе, ул. Киевская в городе Томске, согласно схеме границ территории (приложение).
2. Комитету по общим вопросам администрации Города Томска (О. Н. Берлина) в течение 3 дней со дня принятия настоящего постановления опубликовать его в Сборнике официальных материалов муниципального образования «Город Томск».
3. Контроль исполнения настоящего постановления возложить на заместителя Мэра Города Томска - Руководителя аппарата администрации Города А.И. Цымбалюк.

Заместитель Мэра
Города Томска - Руководитель
аппарата администрации Города А.И. Цымбалюк

Л.В. Бабинович
528009

Схема границ территории,
ограниченной ул. Сибирская, проектируемым участком дороги (продолжение ул.
Елизаровых), ул. Елизаровых, пр. Фрунзе, ул. Киевская в городе Томске, для разработки
проекта планировки и проекта межевания

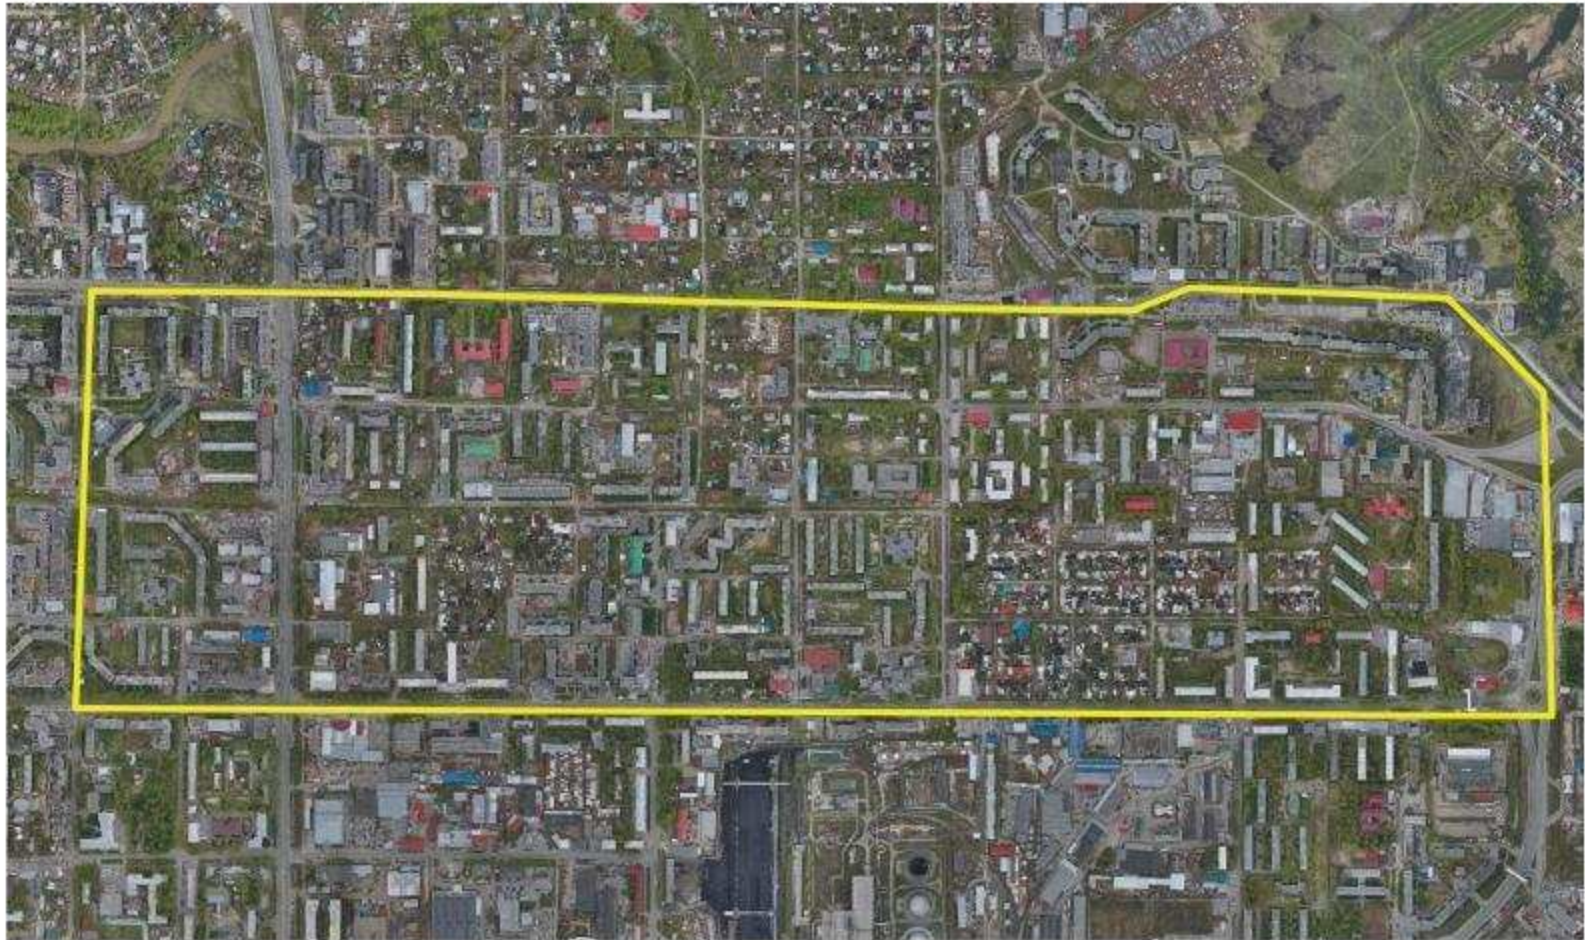

Условные обозначения
граница территории для разработки документации по планировке