


Приложение 2 к постановлению  
администрации Города Томска  
от 23.08.2023 № 710

**Местоположение границ территориальной зоны,  
в границах которой расположены земельный участок и объект капитального строительства по  
адресу: Российская Федерация, Томская область, Город Томск, г. Томск, ул. Лермонтова, 37/1**

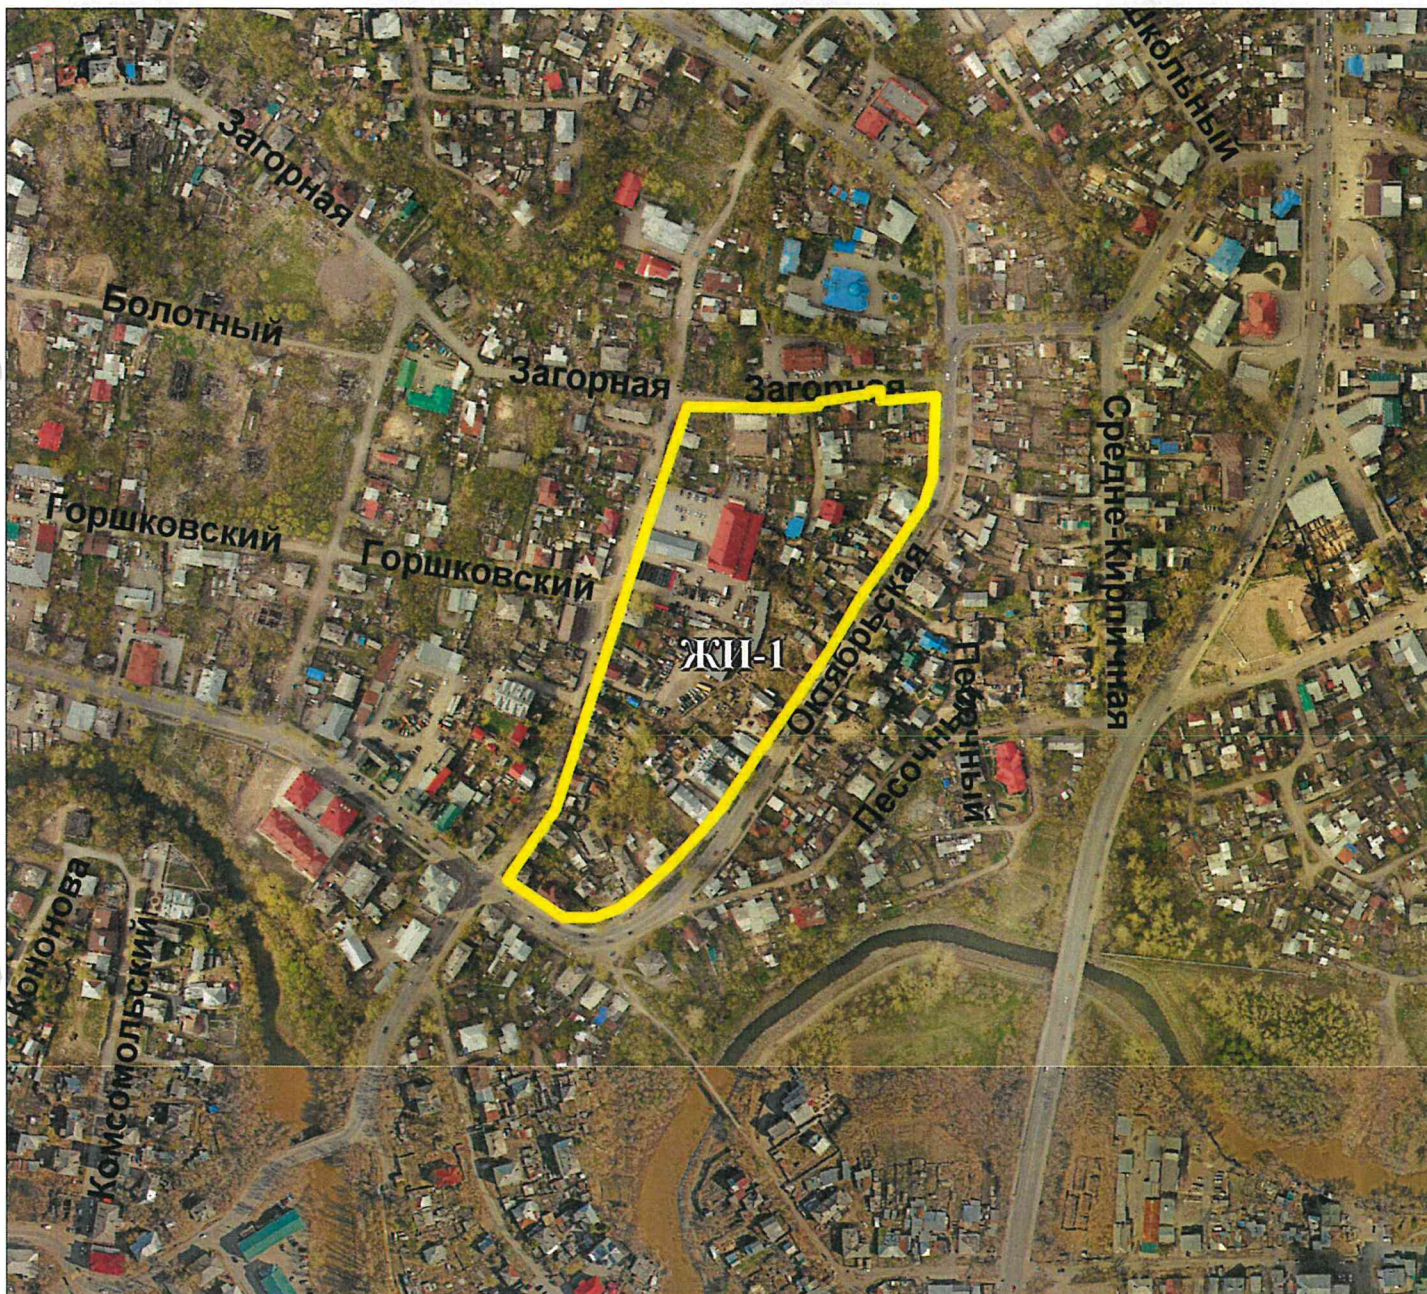

- границы территориальной зоны ЖИ-1 Зона застройки малоэтажными жилыми домами в исторических районах