



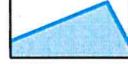

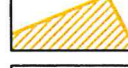

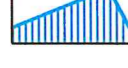


с "Проект планировки и проект межевания территории ул. Сибирской, ограниченной ул. Красноармейской и ул. Тверской в городе Томске"
Чертеж красных линий. Чертеж зон планируемого размещения линейных объектов. Чертеж границ зон планируемого размещения линейных объектов, подлежащих реконструкции в связи изменением их местоположения.

Приложение № 1 к распоряжению департамента архитектуры и градостроительства администрации Города Томска от _____ № _____

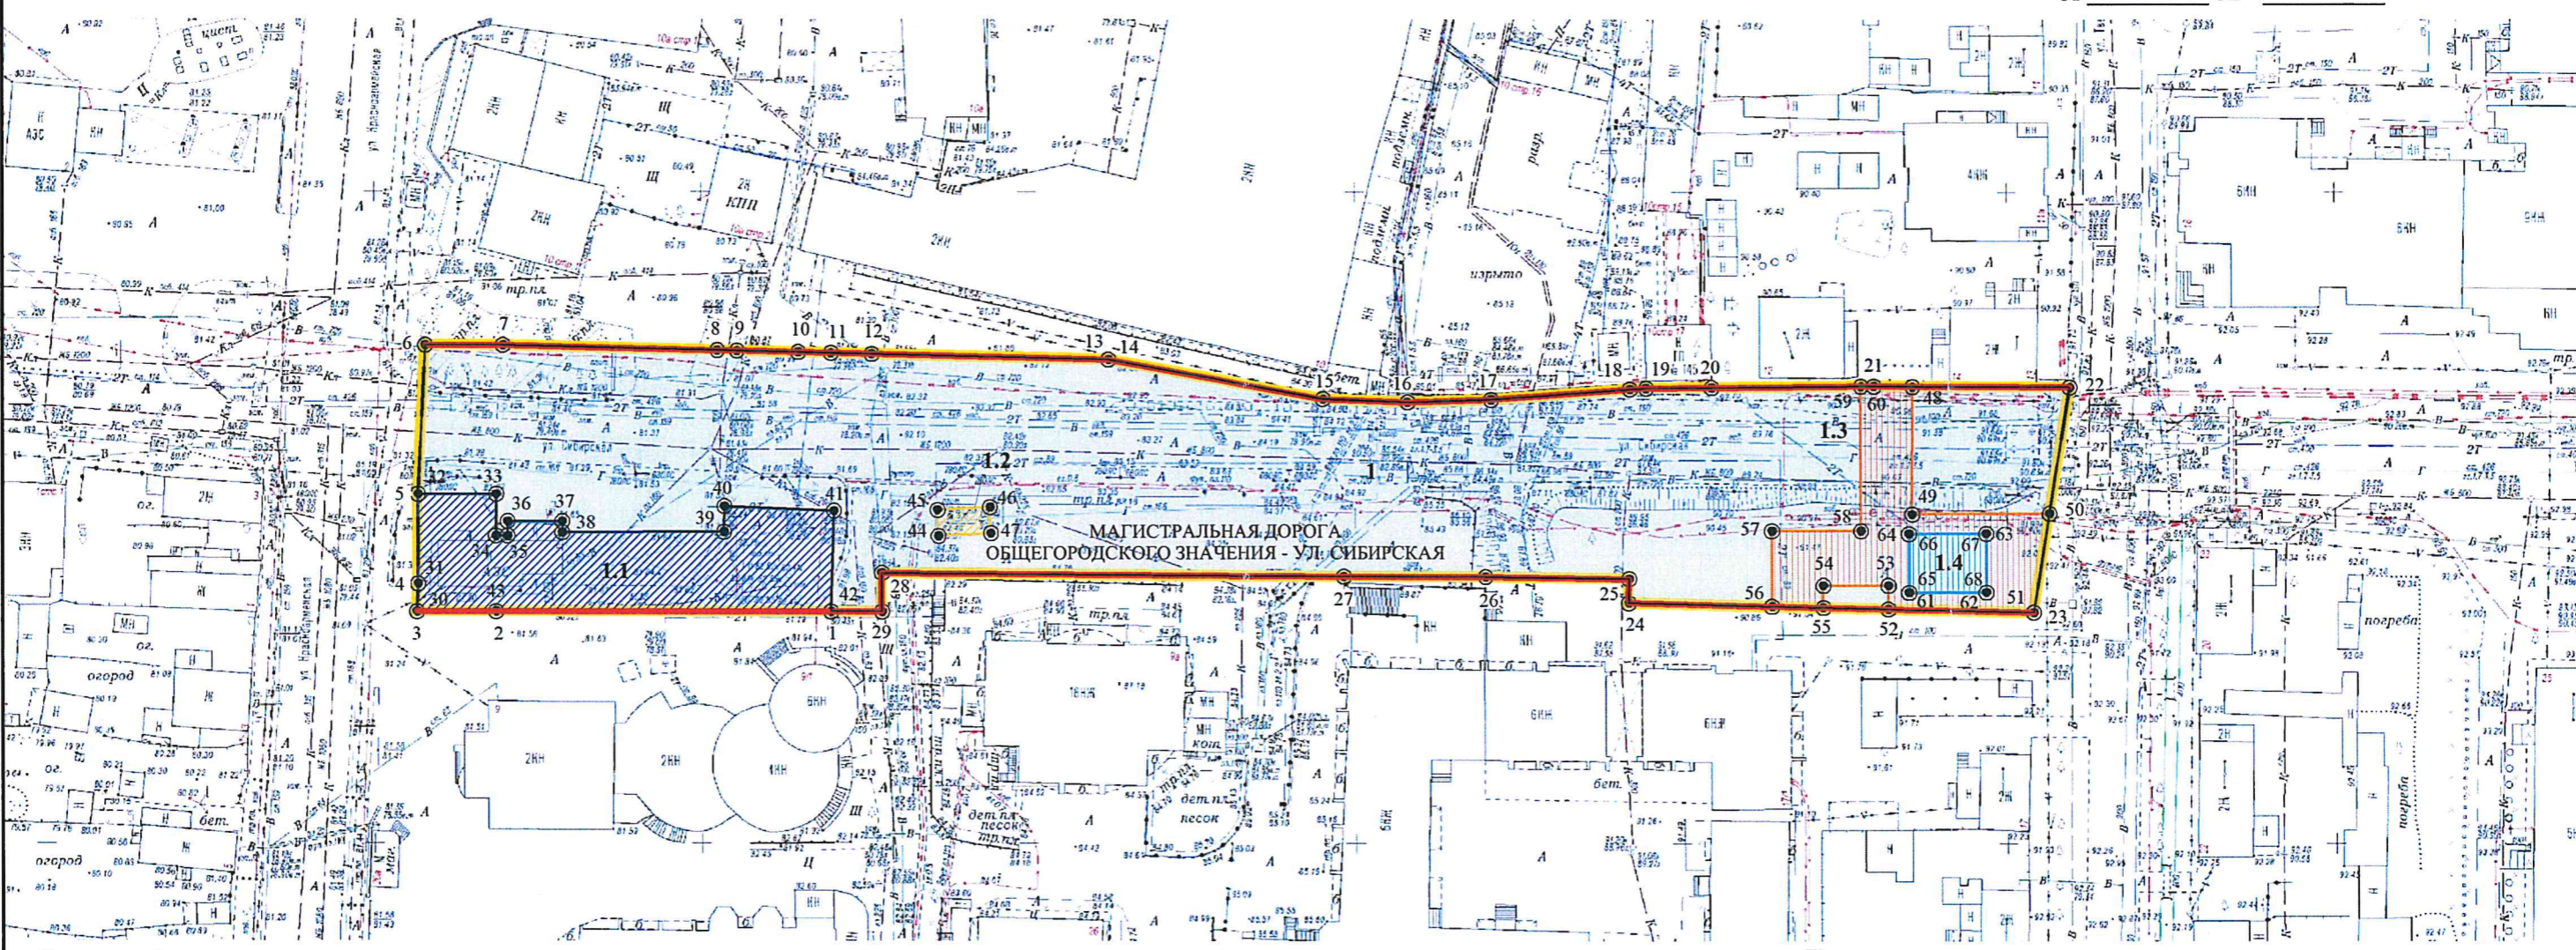



Условные обозначения:

-  Границы территории, в отношении которой осуществляется подготовка проекта планировки
 -  Существующие (ранее установленные в соответствии с законодательством Российской Федерации) красные линии
 -  Границы существующего элемента планировочной структуры (улично-дорожная сеть)*
 -  Граница зоны планируемого размещения линейных объектов - магистральная дорога общегородского значения - ул. Сибирская
 -  Границы зоны планируемого размещения объектов капитального строительства, проектируемых в составе линейных объектов - объекты дорожного сервиса (автомобильная заправочная станция)
 -  Границы зоны планируемого размещения объектов капитального строительства, проектируемых в составе линейных объектов - газораспределительный пункт
 -  Границы зоны планируемого размещения объектов капитального строительства, проектируемых в составе линейных объектов - линейный объект инженерной инфраструктуры (тепловая сеть)
 -  Границы зоны планируемого размещения объектов капитального строительства, проектируемых в составе линейного объекта инженерной инфраструктуры (тепловая сеть - центральный тепловой пункт)
- 1** Условный номер зоны планируемого размещения объектов капитального строительства, линейных объектов
- 1** Ⓞ Номера характерных точек границ зон планируемого размещения линейных объектов

Примечания:

- * Согласно Приказу №738/пр от 25 апреля 2017 г. "Об утверждении видов элементов планировочной структуры";
- 1. Проектом планировки установление и отмена красных линий не предусмотрена;
- 2. Проектом планировки установление границ планируемых элементов планировочной структуры не предусмотрено;
- 3. Границы зон планируемого размещения линейных объектов, подлежащих реконструкции в связи с изменением их местоположения отсутствуют;
- 4. Ведомость координат характерных точек границ зон планируемого размещения линейных объектов см. в Положении о размещении линейных объектов основной утверждаемой части.

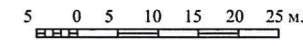

ДЕПАРТАМЕНТ АРХИТЕКТУРЫ И ГРАДОСТРОИТЕЛЬСТВА АДМИНИСТРАЦИИ ГОРОДА ТОМСКА		
"Проект планировки и проект межевания территории ул. Сибирской, ограниченной ул. Красноармейской и ул. Тверской в городе Томске"		
Чертеж красных линий. Чертеж зон планируемого размещения линейных объектов. Чертеж границ зон планируемого размещения линейных объектов, подлежащих реконструкции в связи изменением их местоположения.		
МБУ "Архитектурно-планировочное управление"		
Директор		Н.В. Украинец
Начальник отдела		М.А. Крапивко