


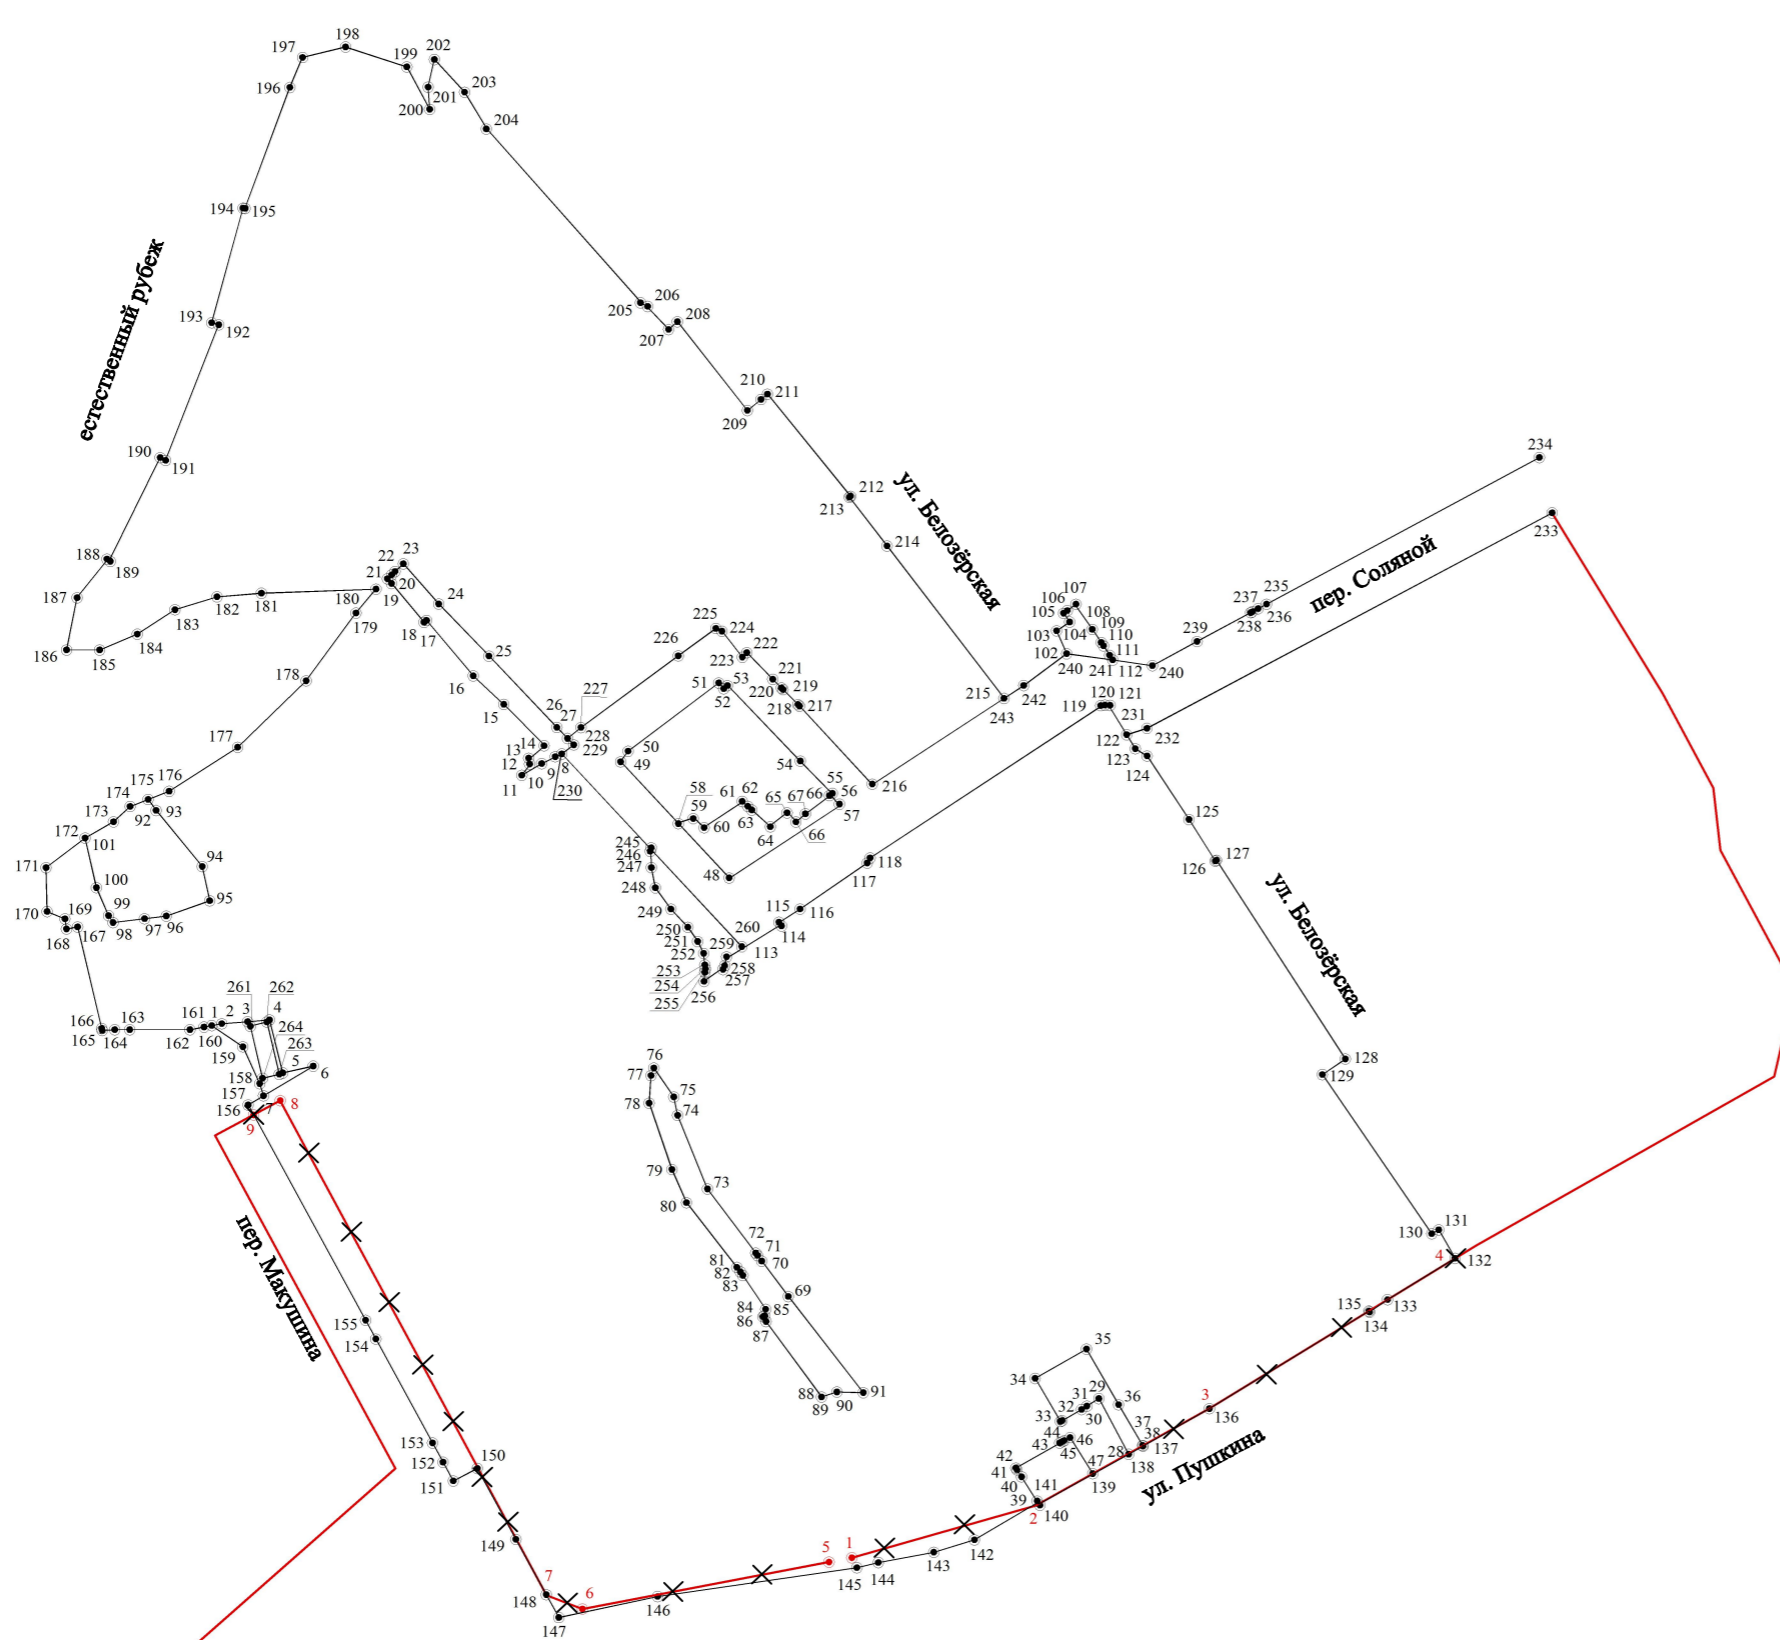

"Проект планировки и проект межевания территории, ограниченной пл. Соляная, ул. Пушкина, ул. Белозёрская, естественным рубежом (рельефом), пер. Макушина в городе Томске".  
**Чертёж красных линий.**

Приложение №2 к распоряжению  
 департамента архитектуры и градостроительства  
 администрации Города Томска  
 от \_\_\_\_\_ № \_\_\_\_\_



**Условные обозначения:**


- Существующие красные линии
- Устанавливаемые красные линии
- Отменяемые красные линии

- 1 ● Характерные точки устанавливаемых красных линий
- 1 ● Характерные точки отменяемых красных линий

**Координаты характерных точек отменяемых красных линий:**

№ характерной точки	Координаты характерных точек отменяемых красных линий	
	X	Y
1	351645,50	4325593,09
2	351667,60	4325665,98
3	351707,59	4325734,55
4	351769,32	4325831,38
5	351643,60	4325584,02
6	351623,06	4325486,02
6	351623,06	4325486,02
7	351628,35	4325471,65
8	351823,63	4325361,80
9	351817,72	4325351,28

**Примечание:**  
 1. Номера и координаты характерных точек устанавливаемых красных линий представлены в Приложении 3.

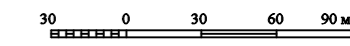

ДЕПАРТАМЕНТ АРХИТЕКТУРЫ И ГРАДОСТРОИТЕЛЬСТВА АДМИНИСТРАЦИИ ГОРОДА ТОМСКА		
"Проект планировки и проект межевания территории, ограниченной пл. Соляная, ул. Пушкина, ул. Белозёрская, естественным рубежом (рельефом), пер. Макушина в городе Томске"		
Чертёж красных линий. (существующие красные линии, отменяемые красные линии, устанавливаемые красные линии)		
МБУ "Архитектурно-планировочное управление"		
Директор		Н.В. Украинец
Начальник отдела ГП		М.А. Крапивко