
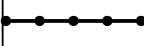






Примечания:  
 1. Гранитные ступени лестничных спусков подлежат демонтажу и ремонту (шлифовка поверхностей)



УСЛОВНЫЕ ОБОЗНАЧЕНИЯ

-  Проектируемое мощение тротуаров
-  Проектируемое ограждение на путях передвижения МГН
-  Ремонтируемые лестничные спуски
-  Бордюрный камень подлежащий замене
-  Проектируемый технический тротуар с асфальтобетонным покрытием
-  Существующие опоры уличного освещения

Изм.	Кол.уч.	Лист	№ док.	Подпись	Дата	Благоустройство пр. Кирова. Устройство пандуса для МГН по пр. Кирова-пр. Ленина			
Разработал		Марков И. В.			12.02	Архитектурно-строительные решения	Стадия	Лист	Листов
Проверил		Гагг И. Э.					Р	2	
Н. контр.		Аникина. Ю.С.				Схема генерального плана	МБУ "Проектно-сметной бюро"		

Согласовано	
Взамен инв№	
Подпись и дата	
Инв № подл.	

1

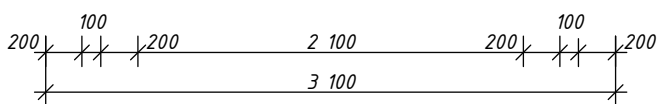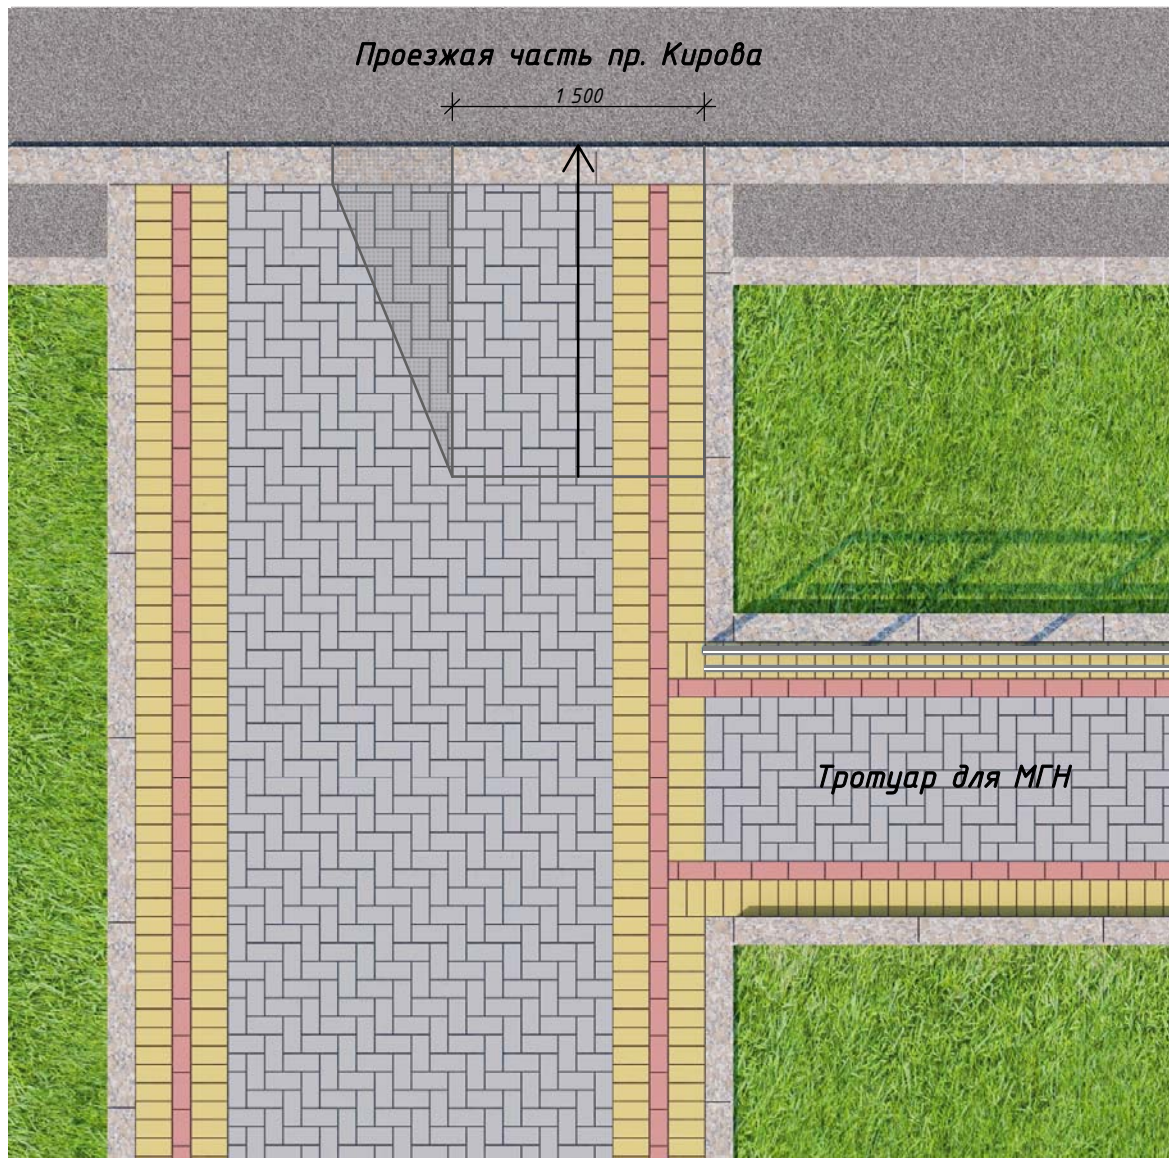

**Примечания:**

1. Данный лист смотреть совместно с АС, л.2


Взамен инв. №

Подпись и дата


Инв. № подл.

					2020			
						Благоустройство пр. Кирова. Устройство пандуса для МГН по пр. Кирова-пр. Ленина		
Изм.	Кол.уч	Лист	№ док.	Подпись	Дата	Стадия	Лист	Листов
Разработ.		Марков И. В.					3	
Проверил		Гааг И. Э.						
Н. контроль		Аникина. Ю.С.				Мощение тротуара по пр. Ленина-пр. Кирова. Фрагмент 1		
						МБУ "Проектно-сметное бюро"		


Разрез 1-1

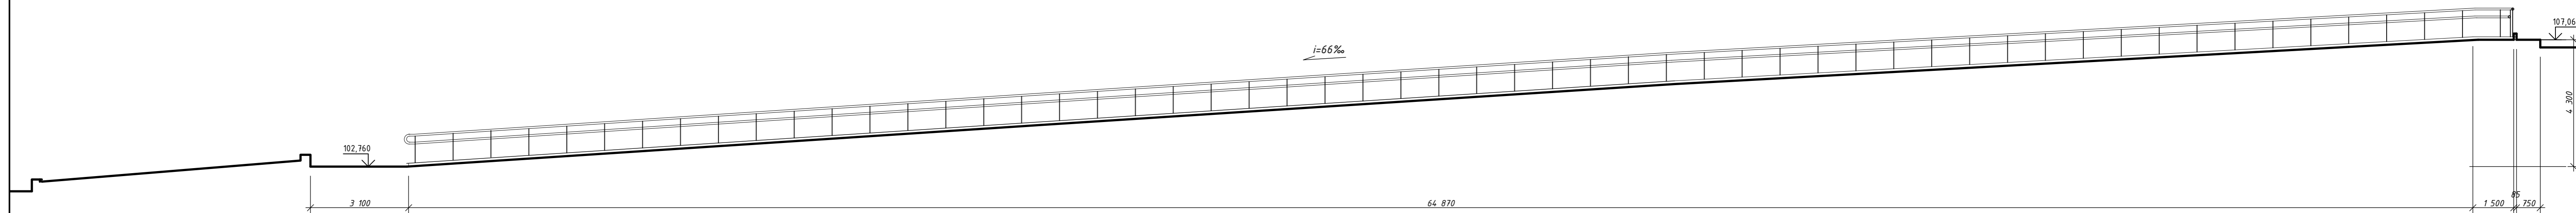

Разрез 2-2

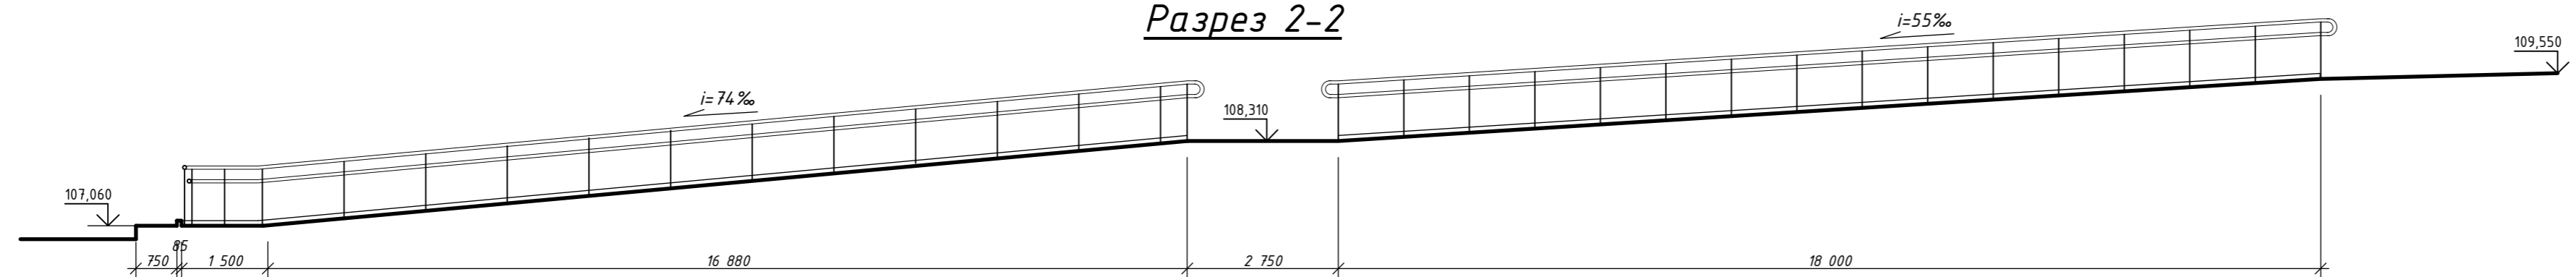

Разрез 3-3

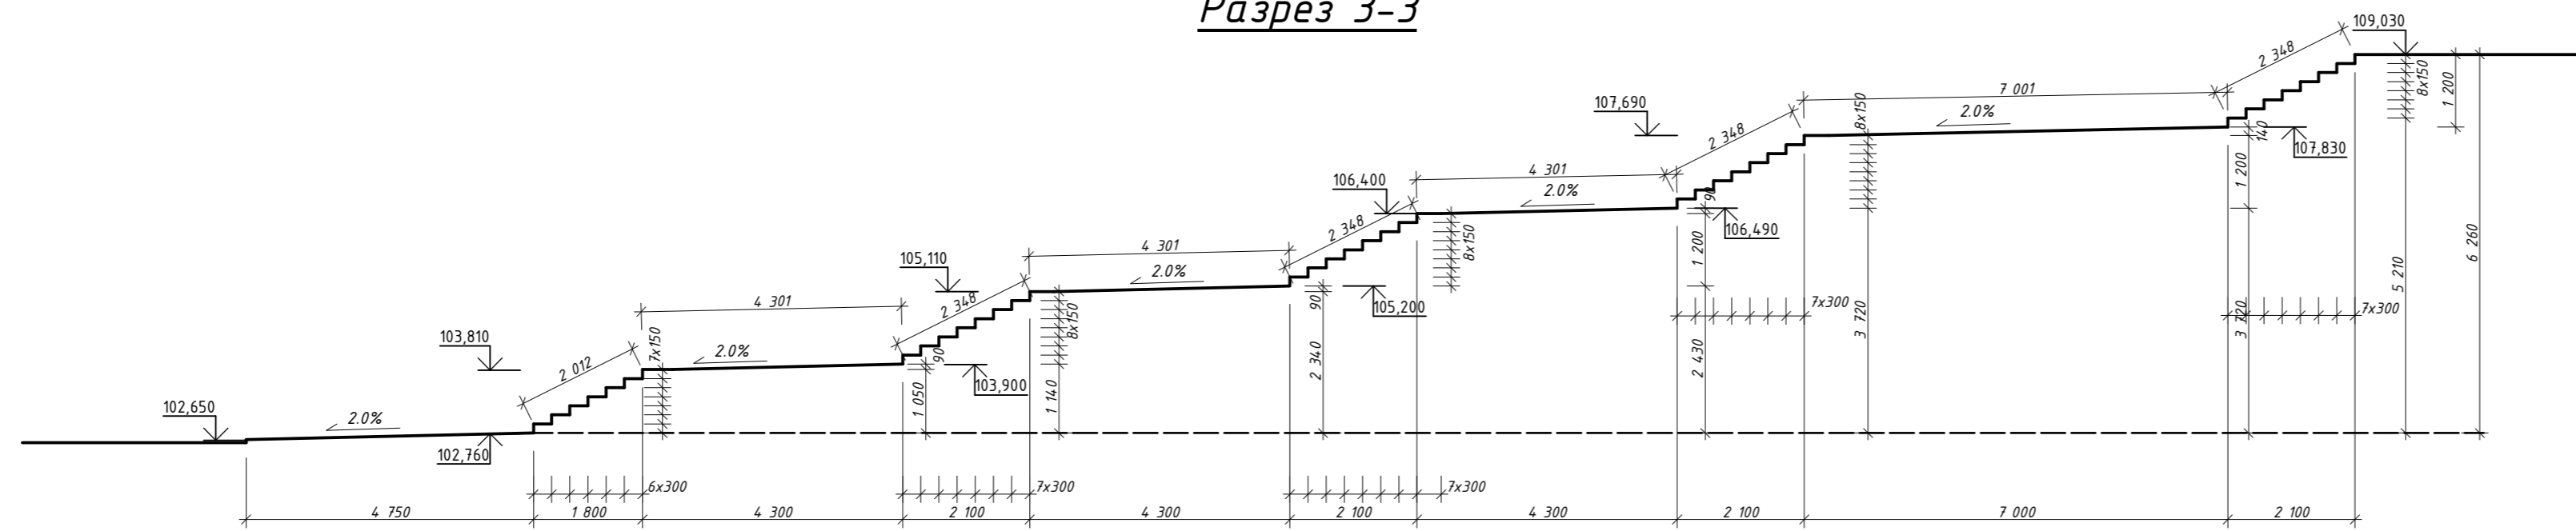

Изм.	Колуч	Лист	№ док	Подпись	Дата	Благоустройство пр. Кирова. Устройство пандуса для МГН по пр. Кирова-пр. Ленина		
Разработал	Марков И. В.				20.01	Архитектурно-строительные решения	Р	4
Проверил	Гагаз И. Э.					Разрезы 1-1, 2-2, 3-3	МБУ "Проектно-сметной бюро"	
Н. контр.	Аникина. Ю.С.							