

Благоустройство ул. И. Черных в границах ул. Лазарева-Беринга

В РАМКАХ ПРИОРИТЕТНОГО ПРОЕКТА
“ФОРМИРОВАНИЕ КОМФОРТНОЙ
ГОРОДСКОЙ СРЕДЫ”



МИНИСТРОЙ РОССИИ

МИНИСТЕРСТВО СТРОИТЕЛЬСТВА
И ЖИЛИЩНО-КОММУНАЛЬНОГО
ХОЗЯЙСТВА РОССИЙСКОЙ ФЕДЕРАЦИИ



Администрация
Томской области





АДМИНИСТРАЦИЯ
ГОРОДА ТОМСКА

ГЕНПЛАН



- ЭКСПЛИКАЦИЯ
1. Реконструируемая детская площадка жилого дома по ул. И. Черных 107,1
 2. Проектируемая спортивная площадка (волейбольная площадка, тренажёры)
 3. Проектируемая детская площадка
 4. Прогулочная зона
 5. Проектируемая аллея (зона тихого отдыха)
 6. Проектируемая автостоянка

ОБЩИЙ ВИД.

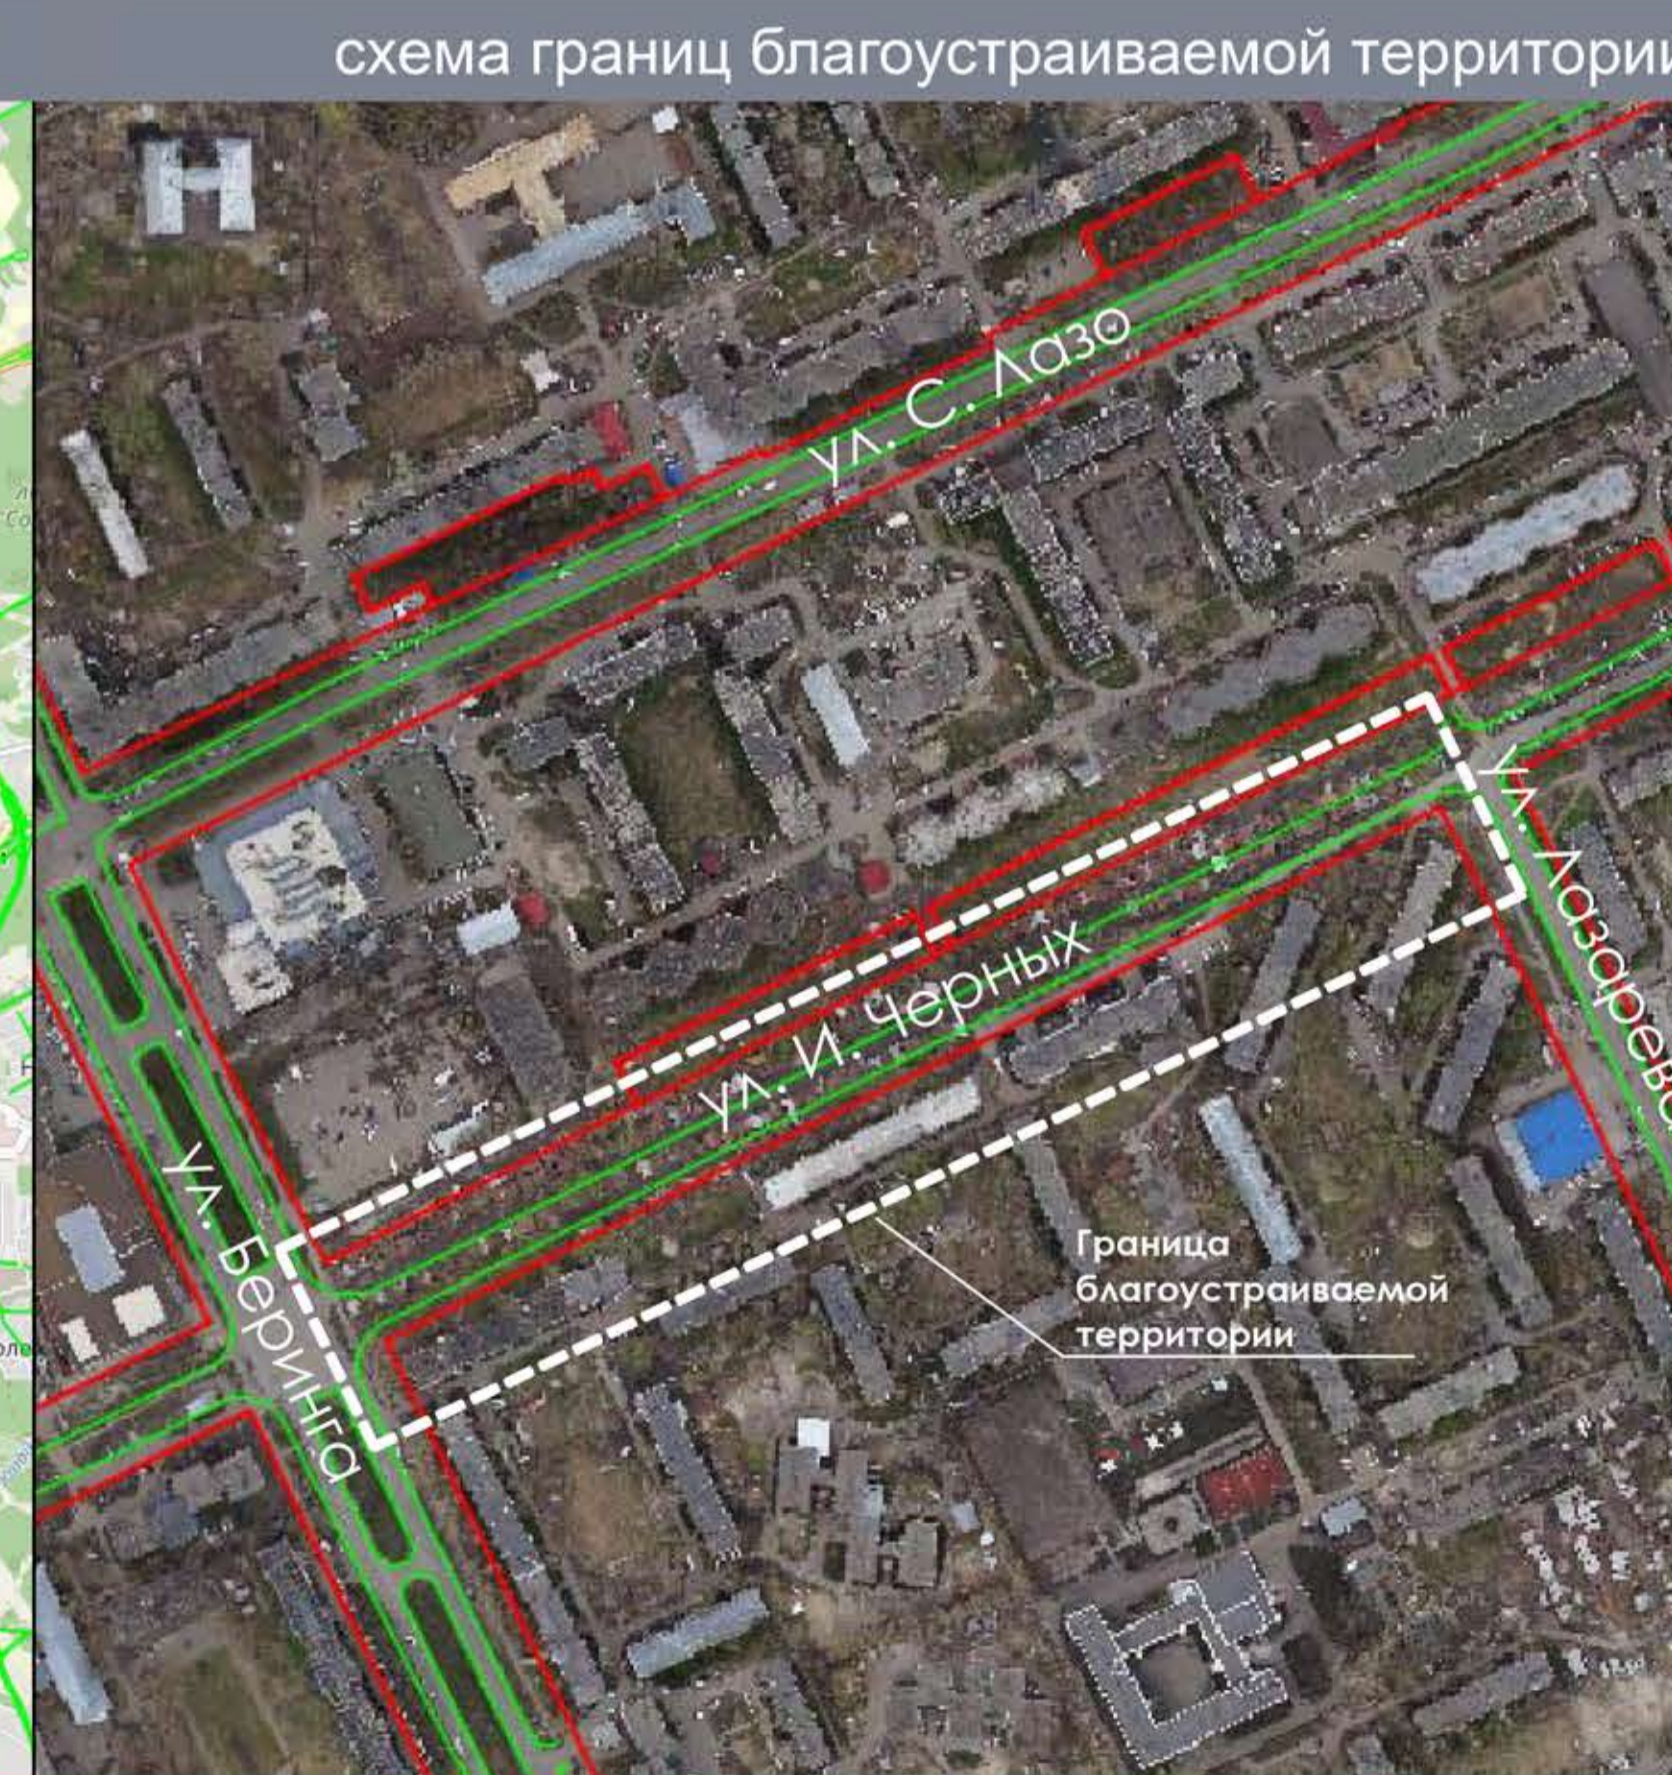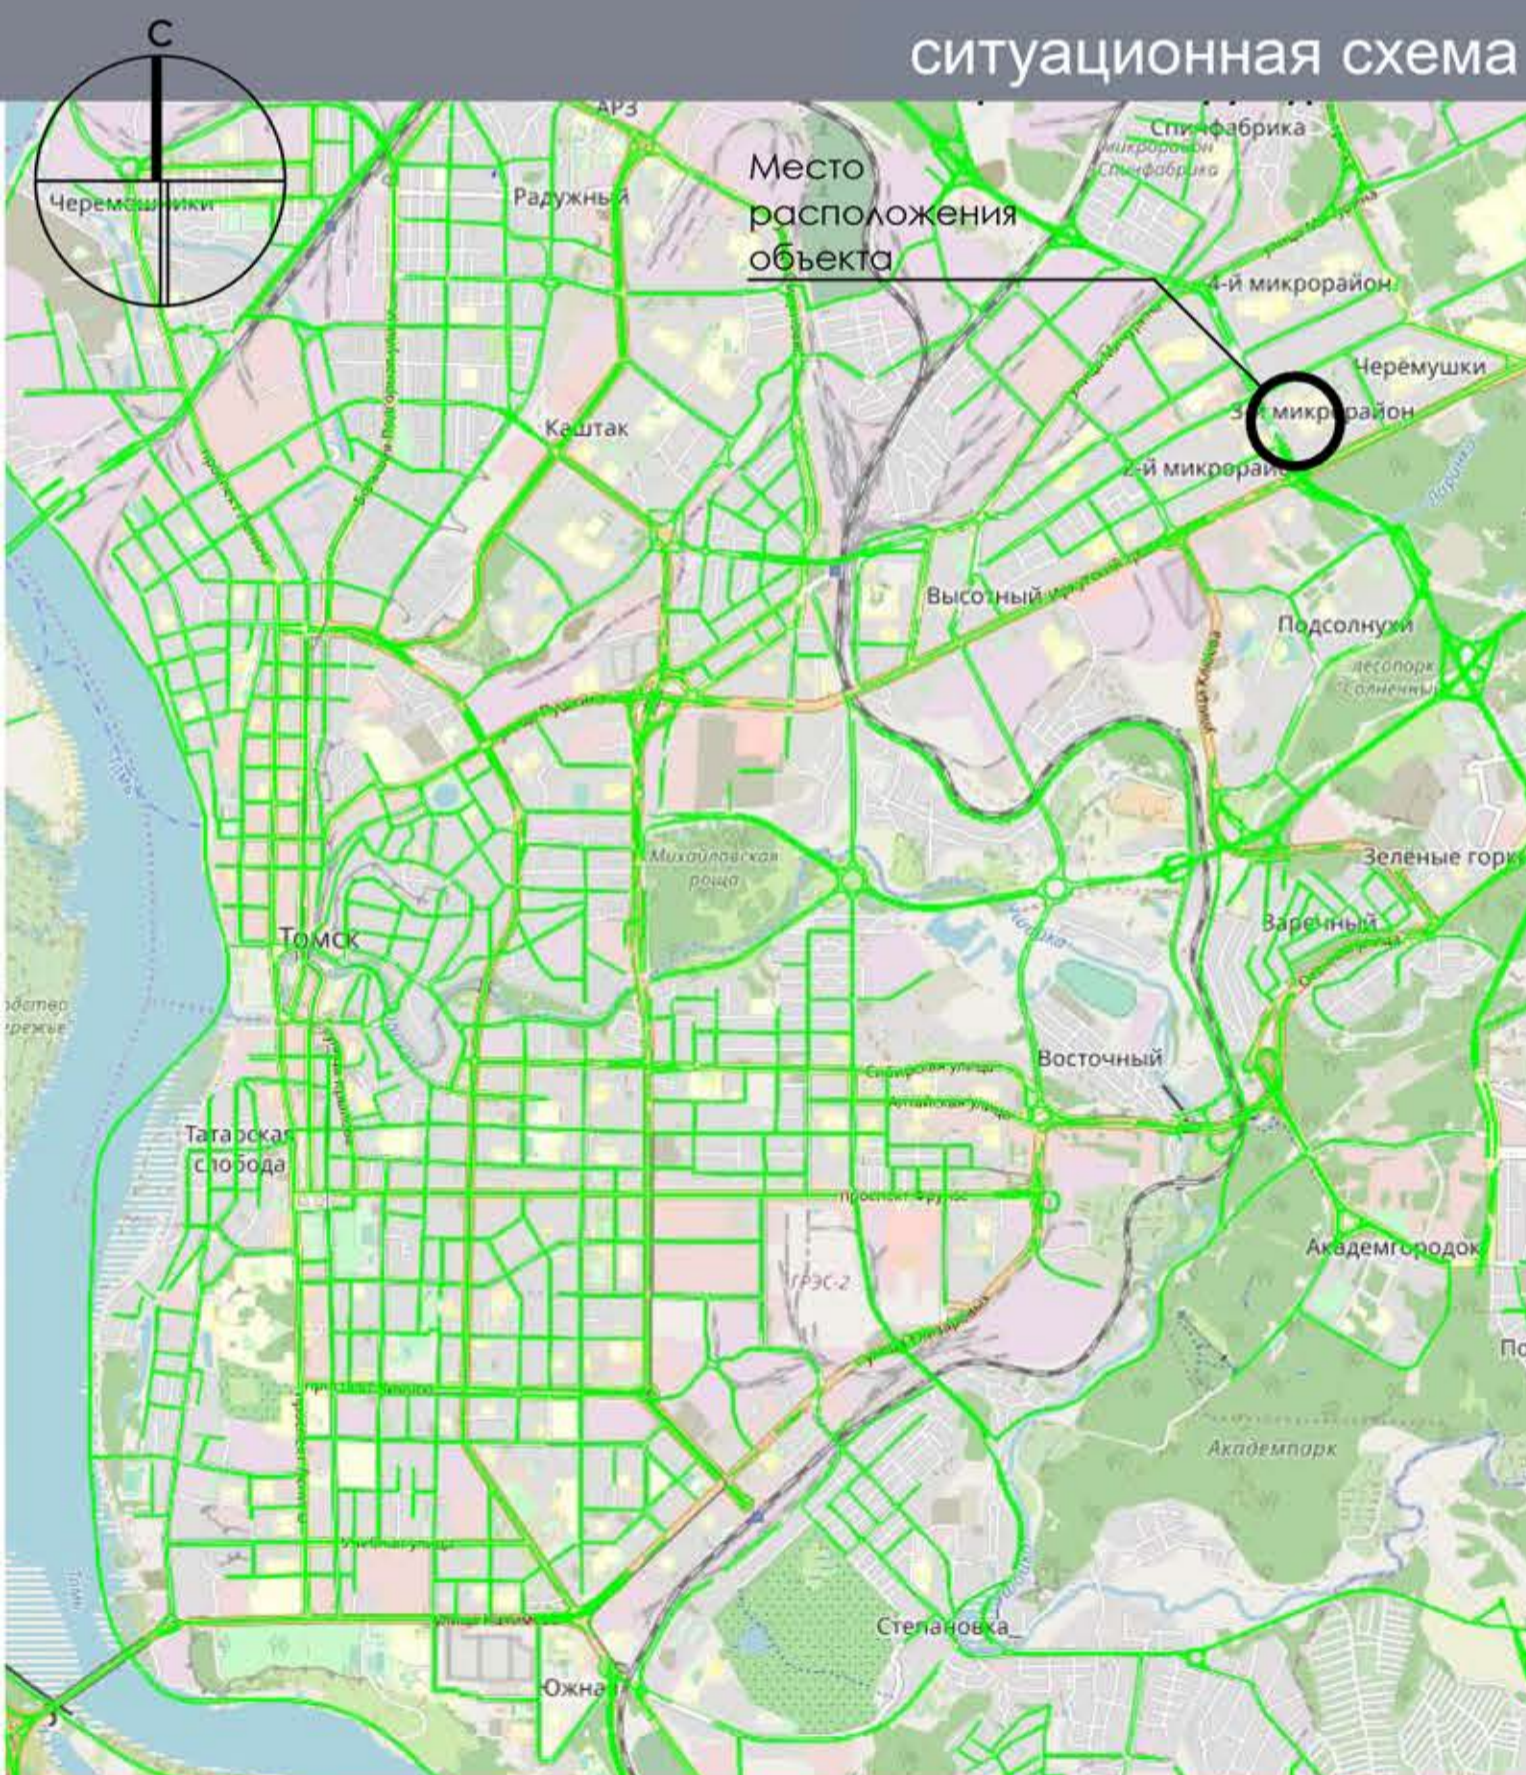

ОБЩИЙ ВИД.

