


Описание местоположения границ публичного сервитута

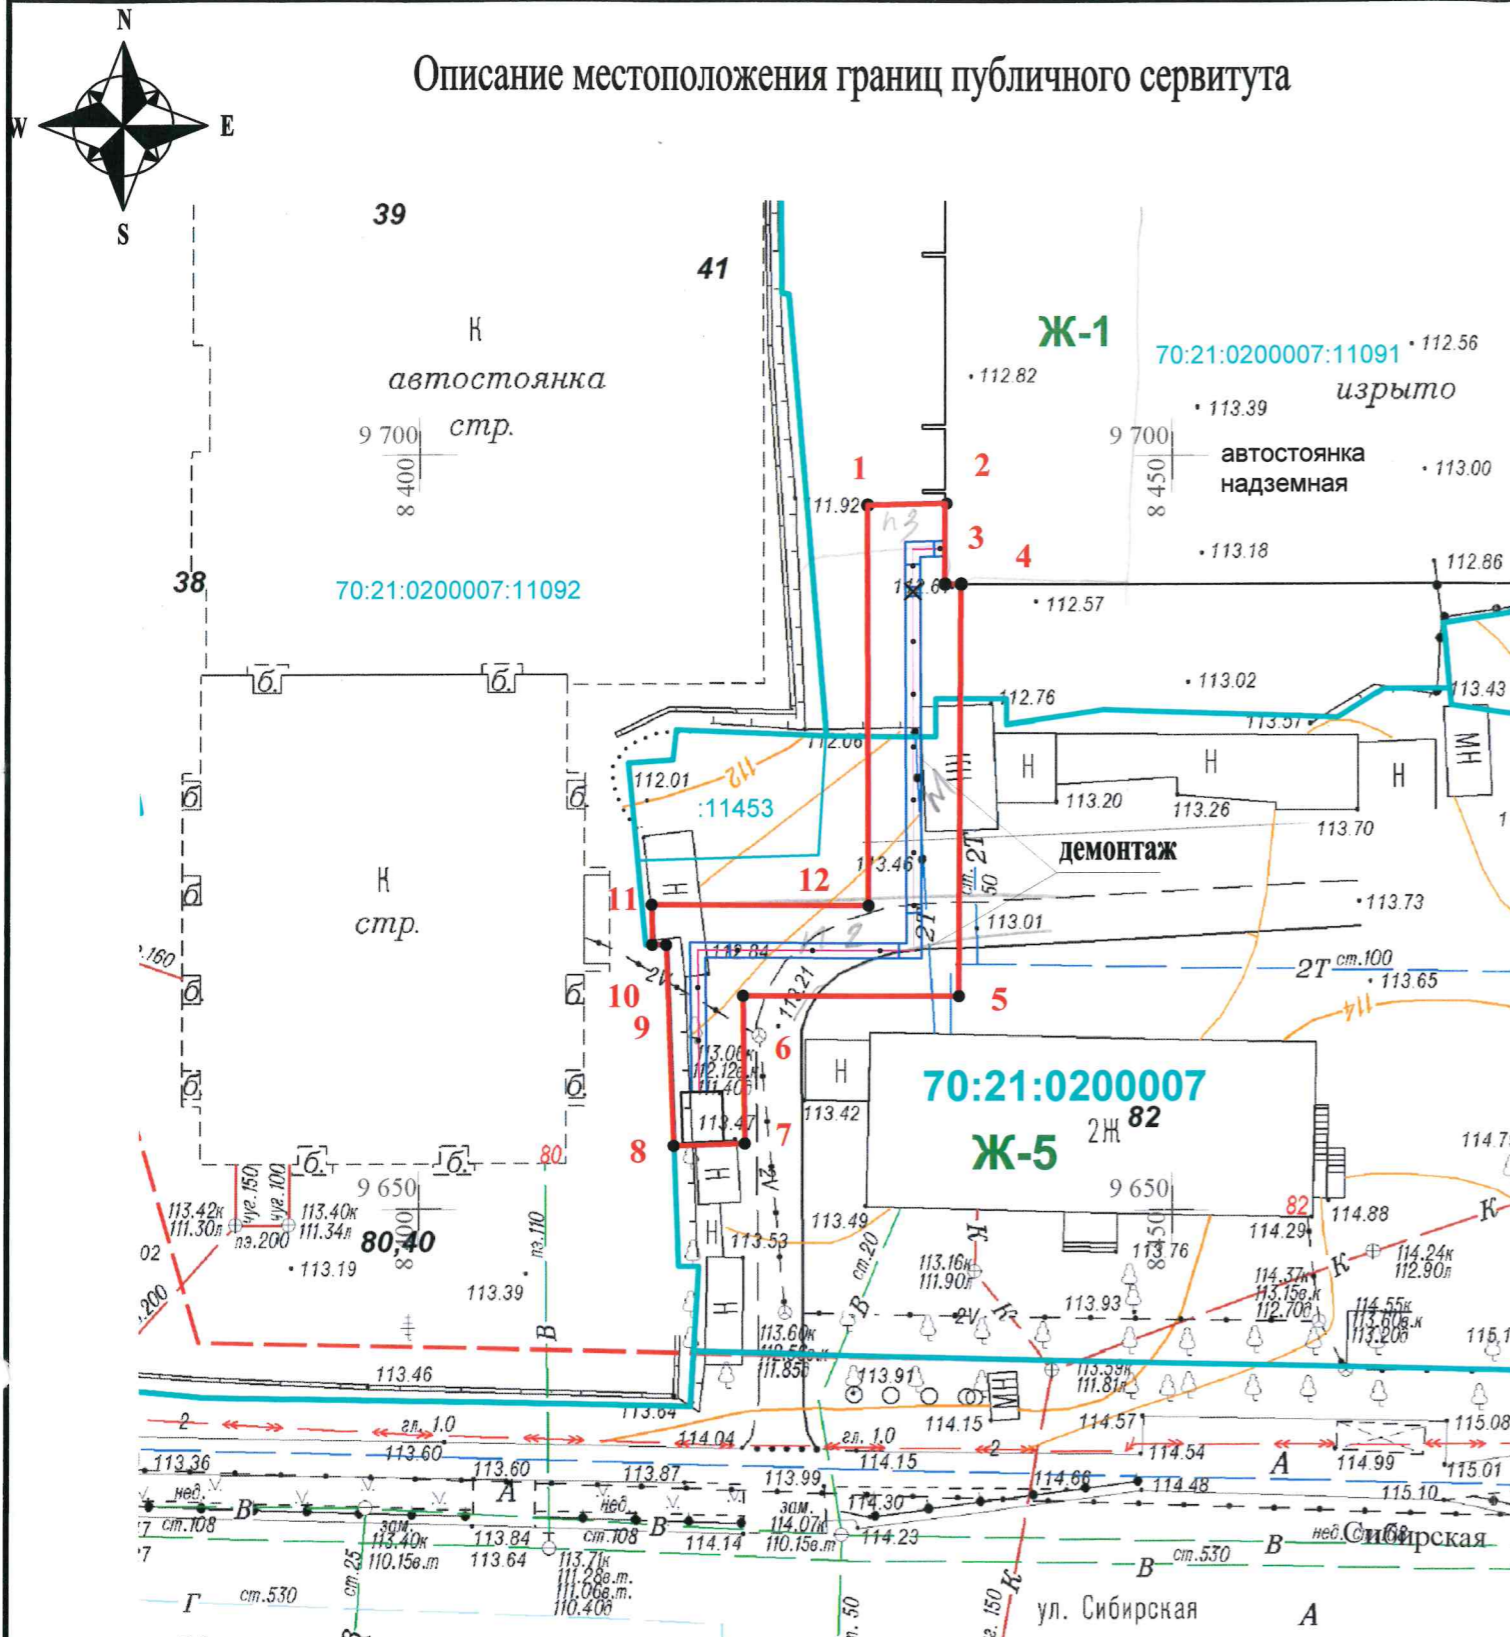

Условные обозначения:

- 1 ● - Характерные точки
- (red) - Проектная граница публичного сервитута
- (blue) - Граница кадастровых земельных участков
- (green) - Граница территориальной зоны
- 70:21:0200007 - Номер кадастрового квартала
- 70:21:0200007:11092 - Кадастровый номер земельного участка
- (with dots) - Проектное местоположение инженерного сооружения (тепловые сети)
- - Тепловая камера

Масштаб 1:500

Каталог координат: Система координат МСК-70 (зона 4)

Обозначение характерной точки	X	Y
1	350189.35	4327729.21
2	350189.56	4327734.36
3	350184.21	4327734.46
4	350184.23	4327735.52
5	350156.94	4327735.91
6	350156.67	4327721.57
7	350146.89	4327721.87
8	350146.62	4327717.16
9	350159.92	4327716.38
10	350159.91	4327715.45
11	350162.55	4327715.38
12	350162.82	4327729.81
1	350189.35	4327729.21

Учетный номер 70:21: 03 03 32:45
Оформленные права на земельный участок
Владимир Владимирович
Подпись _____ дата _____

на Разрешение № 335 от 30.12.2020
на Разрешение № 401 от 24.10.2019
на Разрешение № 404 от 24.10.2019
Негражданин
Владимир Владимирович

Метод определения координат: Картометрический
Площадь публичного сервитута: 324 кв.м., из них
Площадь на земельном участке с кад. № 70:21:0200007:11091 - 85 кв.м.
Площадь в отношении земель, государственная собственность на которые не разграничена - 239 кв.м.
Средняя квадратическая погрешность положения характерных точек: ± 0,1 кв.м.

АДМИНИСТРАЦИЯ ГОРОДА ТОМСКА
ДЕПАРТАМЕНТ АРХИТЕКТУРЫ И ГРАДОСТРОИТЕЛЬСТВА

Местоположение: Российская Федерация, Томская область, Город Томск, г. Томск
Территориальная зона: Ж-1
Цель установления публичного сервитута: размещение объектов тепловых сетей для технологического присоединения к сетям инженерно-технического обеспечения в составе объекта: "Строительство теплосетей от НО-1 до жилого дома ул. Некрасова, 45"

И.о. начальника департамента		С.С. Чиков
Председатель комитета по формированию земельных участков		Л. В. Климова

АО "ТомскРТС"

Кадастровый инженер *Колмакова* А.В. Колмакова