


Описание местоположения границ публичного сервитута

Приложение к постановлению администрации
Города Томска № ___ от "___" ___ 20__ г.

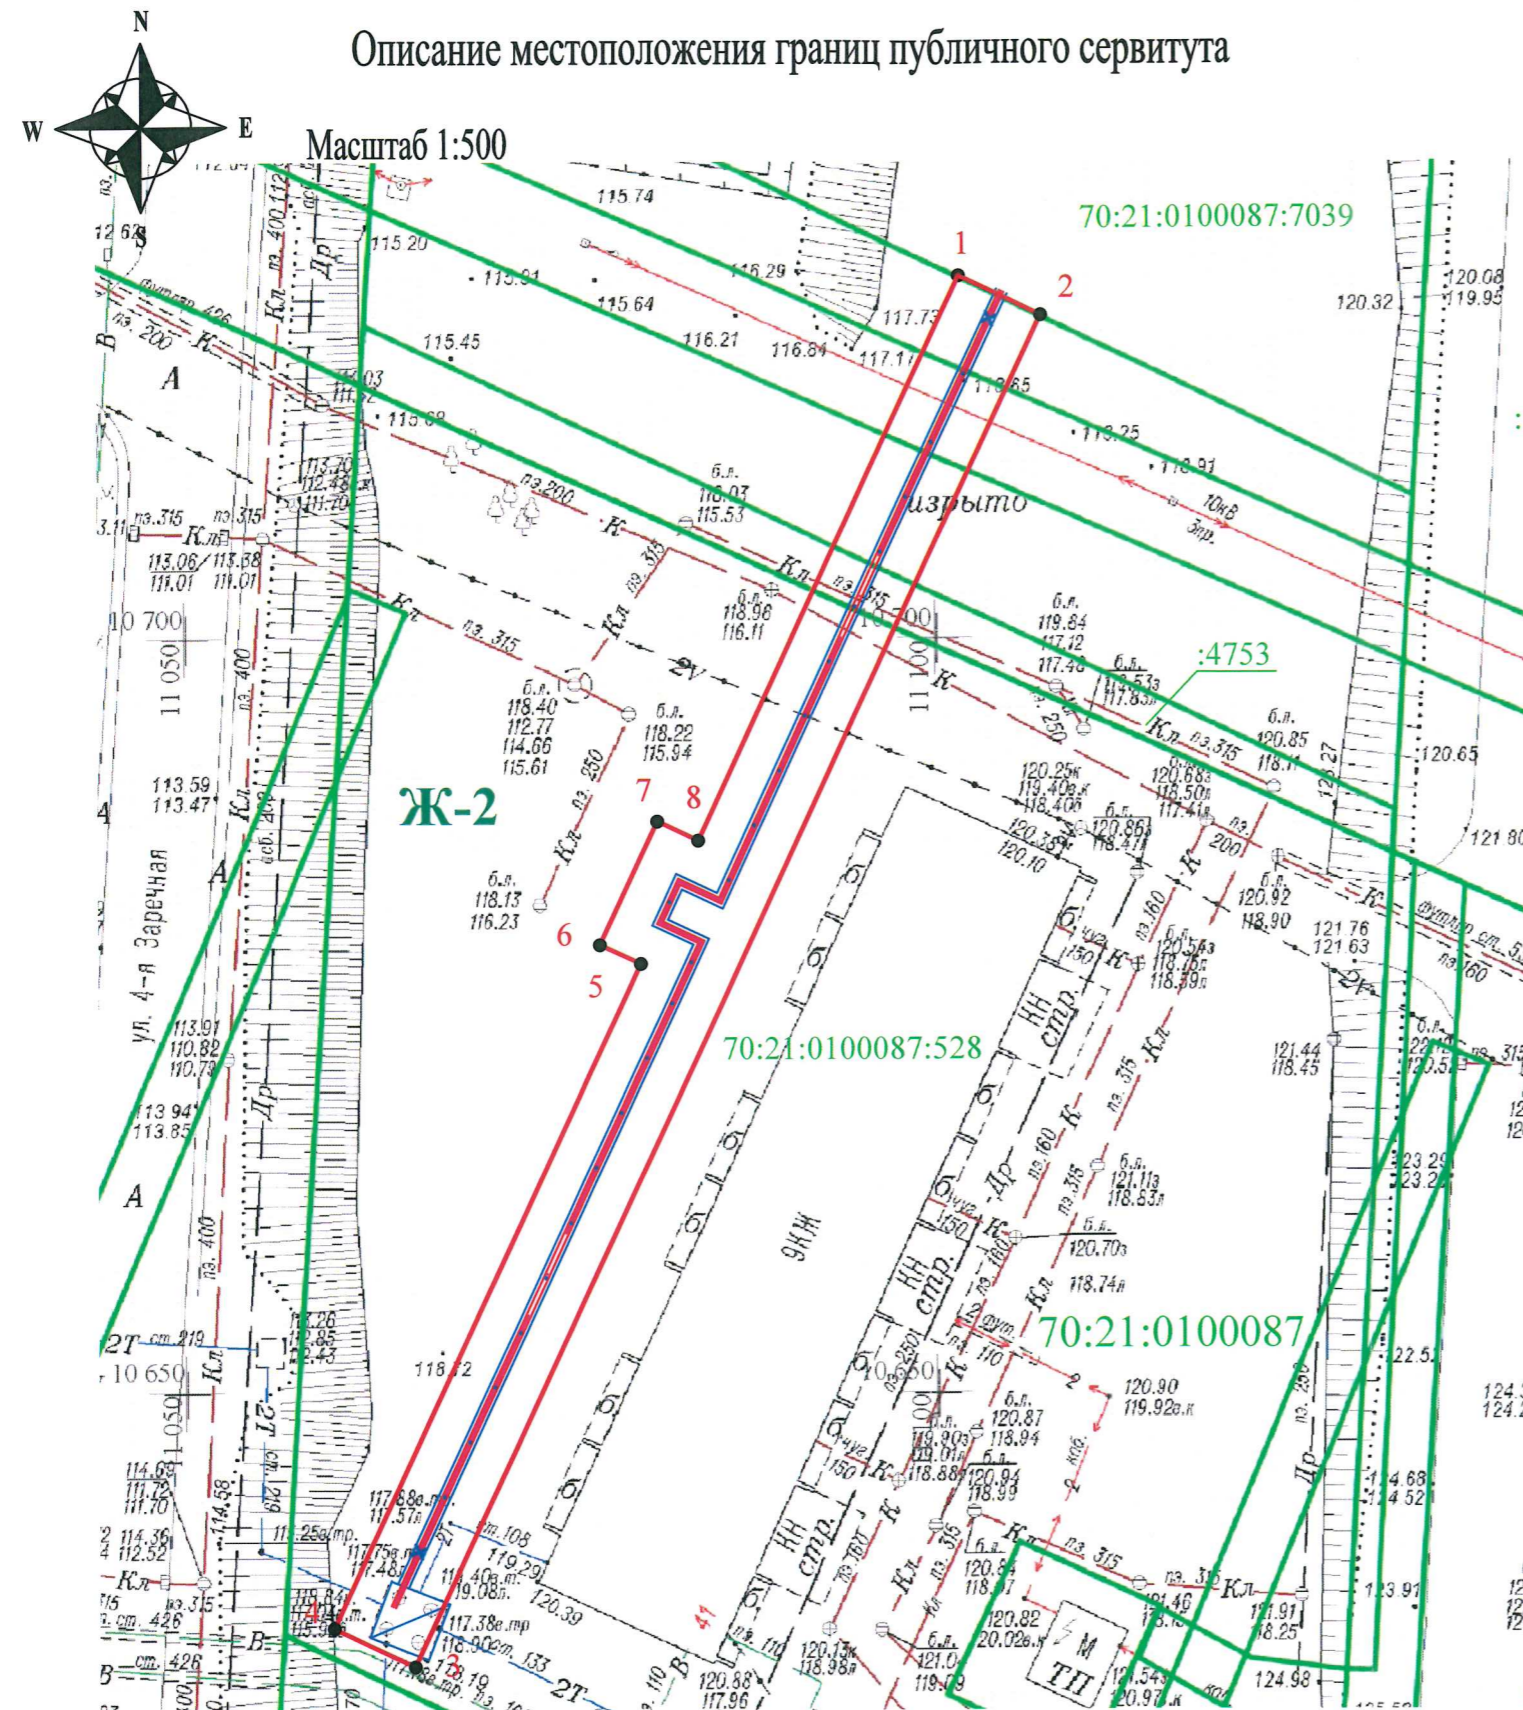

Каталог координат: Система координат МСК-70 (зона 4)

Перечень характерных точек	X	Y
1	351265.62	4330381.75
2	351263.12	4330387.21
3	351172.96	4330347.09
4	351175.38	4330341.64
5	351219.71	4330361.32
6	351220.93	4330358.58
7	351229.15	4330362.24
8	351227.93	4330364.98
1	351265.62	4330381.75

Метод определения координат: Картометрический
Площадь публичного сервитута: 618 кв.м.
Средняя квадратическая погрешность положения характерных точек: ± 9 кв.м

На данном земельном участке
разработанные и утвержденные
красные линии отсутствуют
02.10.2019 *Давыдовская Н.В.*

Учетный номер 70:21:02 15 22:249
Оформленные права на земельный участок
Сведения отсутствуют
Подпись _____ 01.10.2019
Дата

4753 аренда отменяю
528 обл. земельная собствен.

Условные обозначения:

- - Характерные точки
- - Проектная граница публичного сервитута
- - Граница кадастровых земельных участков
- 70:21:0100087 - Номер кадастрового квартала
- 70:21:0100087:528 - Кадастровый номер земельного участка
- - Проектное местоположение инженерного сооружения (тепловые сети)

Взам. инв. N
Подпись и дата
Инв. N подл.

АДМИНИСТРАЦИЯ ГОРОДА ТОМСКА ДЕПАРТАМЕНТ АРХИТЕКТУРЫ И ГРАДОСТРОИТЕЛЬСТВА		
Местоположение: Российская Федерация, Томская область, Город Томск, г. Томск		
Территориальная зона: Ж-2		
Цель установления публичного сервитута: размещение объектов тепловых сетей для технологического присоединения к сетям инженерно-технического обеспечения в составе объекта: "Строительство участка тепловой сети от ТК-11-34Г/4 до границы земельного участка по ул. Ключева, 27"		
И.о. заместителя Мэра Города Томска - начальника департамента		А.А. Макаров
Начальник отдела формирования земельных участков для транспортной, инженерной инфраструктуры и изысканий	<i>Подпись</i>	И.Е. Евдунов
АО "ТомскРТС"		
Кадастровый инженер	<i>Подпись</i>	А.В. Колмакова