


Ведомость ссылочных нормативных документов

Обозначение	Наименование
СП 42.13330.2011	Градостроительство Планировка и застройка городских и сельских поселений
СП 78.13330.2012	Автомобильные дороги
СП 59.13330.2012	Доступность зданий и сооружений для маломобильных групп населения
СП 63.13330.2012	Бетонные и железобетонные конструкции. Основные положения.
СП 45.13330.2012	Земляные сооружения, основания и фундаменты.
ГОСТ 6665-91	Камни бетонные и железобетонные бортовые. Технические условия
ГОСТ 26633-91	Бетоны тяжелые и мелкозернистые. Технические условия
ГОСТ 17608-91	Плиты бетонные тротуарные. Технические условия
ГОСТ 8736-93	Песок для строительных работ. Технические условия
ГОСТ 31424-2010	Материалы строительные нерудные из отсевов дробления плотных горных пород при производстве щебня.
ГОСТ 21.508-93	Система проектной документации для строительства (СПДС). Правила выполнения рабочей документации генеральных планов предприятий, сооружений и жилищно-гражданских объектов

Ситуационная схема

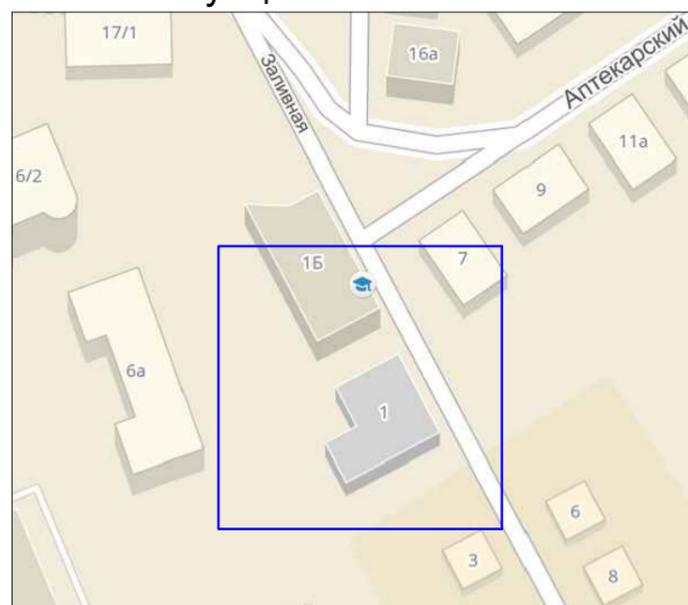

Условные обозначения

— место проведения работ

Ведомость чертежей основного комплекта

Лист	Наименование	Примечание
П-1	Общие данные	1 лист
П-2	Подготовительные работы	1 лист
П-3	План благоустройства. План покрытий. Ведомость объемов работ	1 лист
П-4	Разбивочный план	1 лист

ОБЩИЕ ДАННЫЕ

Проектная документация по благоустройству (капитальный ремонт) дворовой территории многоквартирных домов Советского района города Томска в 2018 году в рамках муниципальной программы «Формирование современной городской среды» на 2018–2022 годы» г. Томск, ул. Заливная,1 выполнена проектной группой ООО «Сибирский Тендер» по заданию Администрации Советского района Города Томска в апреле 2018 г. на основании акта общего осмотра (дефектной ведомости), разработанного по объекту.

Проектная документация выполнена на топографическом материале, выданном Администрацией Советского района Города Томска.

Проектом предусмотрено:

- Восстановление покрытия по проезду $S=304,0 \text{ м}^2$,
- Восстановление тротуара $S=158,0 \text{ м}^2$,
- Озеленение территории $S=85,0 \text{ м}^2$,
- Устройство площадки $S=400,0 \text{ м}^2$,
- Установка бортового камня БР 100.30.15 $l=145,0 \text{ м.п.}$

До начало производства работ необходимо выполнить планировку участка и вызвать представителей служб инженерных коммуникаций для согласования месторасположения сетей. Общая площадь благоустройства $S=947,0 \text{ м}^2$

Проектная документация разработана в соответствии с техническим заданием на проектирование, требованиями технических регламентов (требованием 384-ФЗ), стандартов, сводов правил и других норм, действующих на территории Российской Федерации, и обеспечивает безопасную для жизни и здоровья людей эксплуатацию объекта, а также безопасное использование прилегающей территории.

18/4/9-1-ПЗУ

Благоустройство (капитальный ремонт) дворовых территорий многоквартирных домов Советского района города Томска в 2018 году в рамках муниципальной программы «Формирование современной городской среды» на 2018–2022 годы»

Изм	Кол.уч	Лист	№ док.	Погр.	Дата				
ГИП	Афанасьев А.А.					г. Томск, ул. Заливная,1	Стадия	Лист	Листов
Проверил	Афанасьев А.А.						П	1	4
Выполнил	Абрамов В.Ю.								
Н.контр.	Афанасьев А.А.					Общие данные	ООО «Сибирский Тендер»		
Утв.									

Инв. № подл. / Погр. и дата / Взам. инв. № / Инв. № дубл. / Погр. и дата