



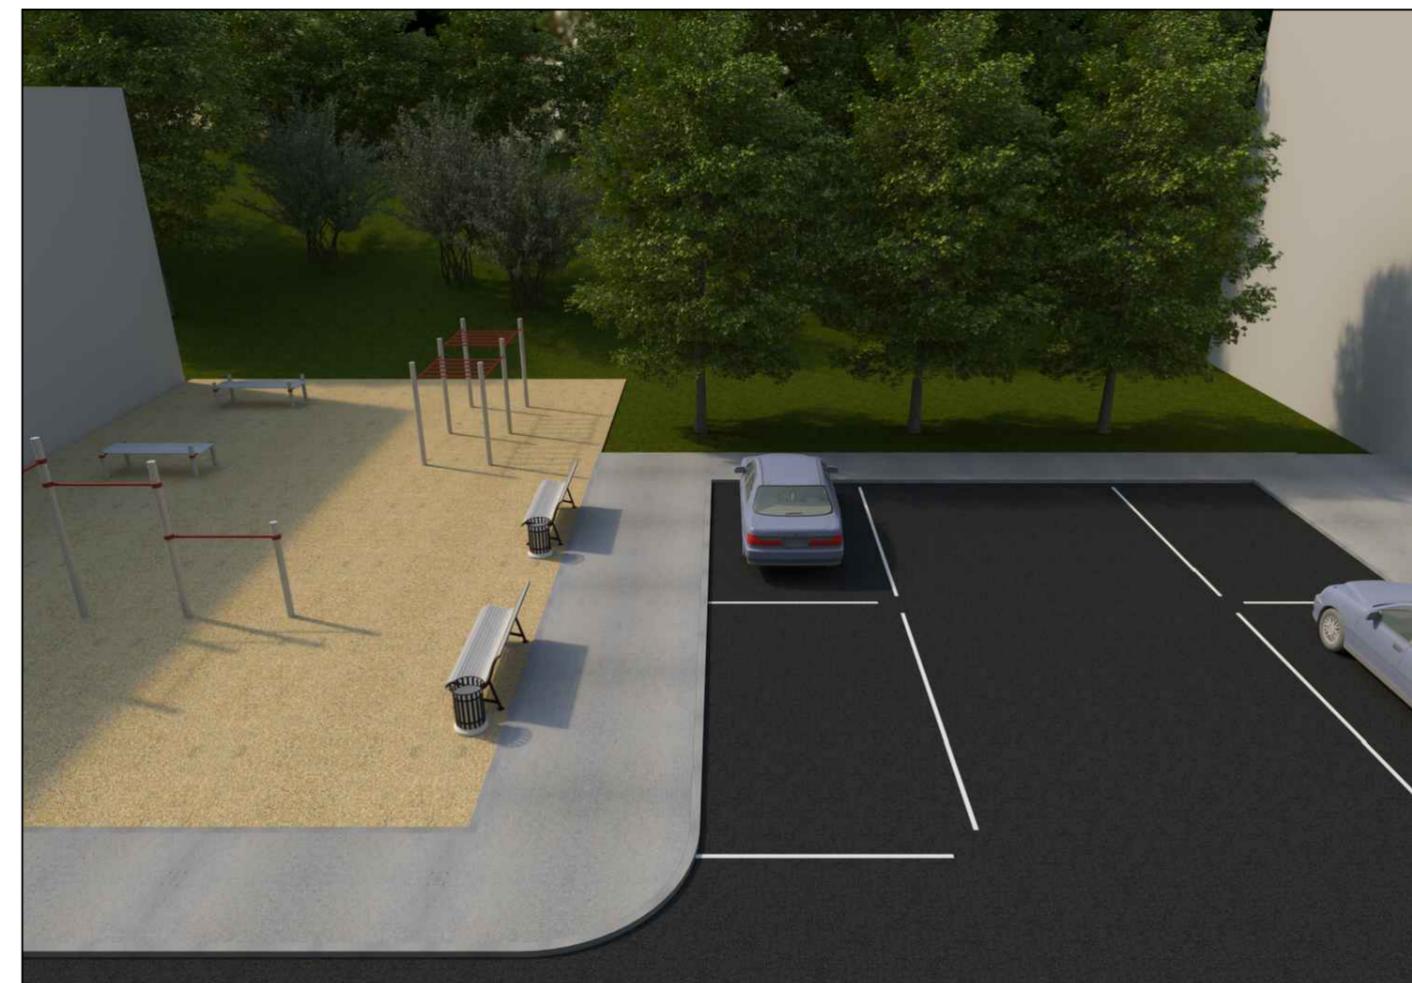

Ситуационная схема

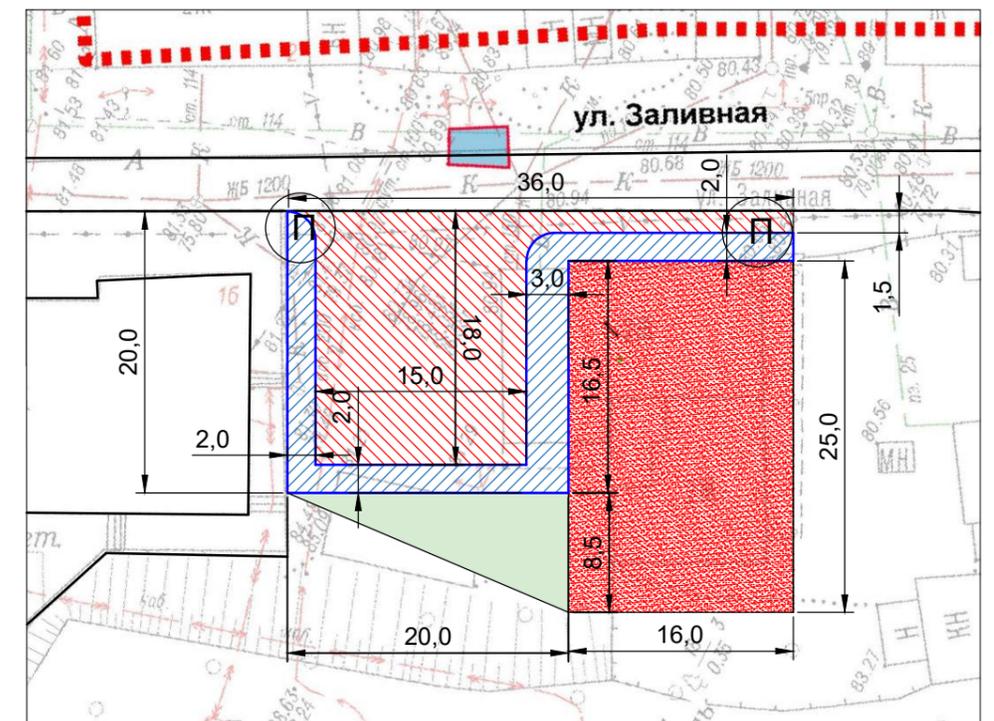

Ведомость проездов, тротуаров, газонов.

Усл. обозн.	Наименование	Ед.изм.	Кол-во
	Тип 1 Устройство покрытия по тротуару	м2	158,0
	Тип 2 Устройство асфальтобетонного покрытия	м2	304,0
	Тип 3 Устройство покрытия площадки	м2	400,0
	Установка бетонного бортового камня БР 100.30.15	м	145,0
	Восстановление газона	м	85,0

						18/4/9-1-ПЗУ			
						Благоустройство (капитальный ремонт) дворовых территорий многоквартирных домов Советского района города Томска в 2018 году в рамках муниципальной программы «Формирование современной городской среды» на 2018-2022 годы			
Изм	Кол.уч	Лист	N док.	Подп.	Дата	г. Томск, ул. Заливная,1	Стадия	Лист	Листов
ГИП							ЭП	1	1
Проверил							Эскизный проект	ООО "Сибирский Тендер"	
Выполнил									
Н.контр.									
Утв.									

Погр. и дата
 Инв. N дубл.
 Взам. инв. N
 Погр. и дата
 Инв. N подл.