


План демонтажа

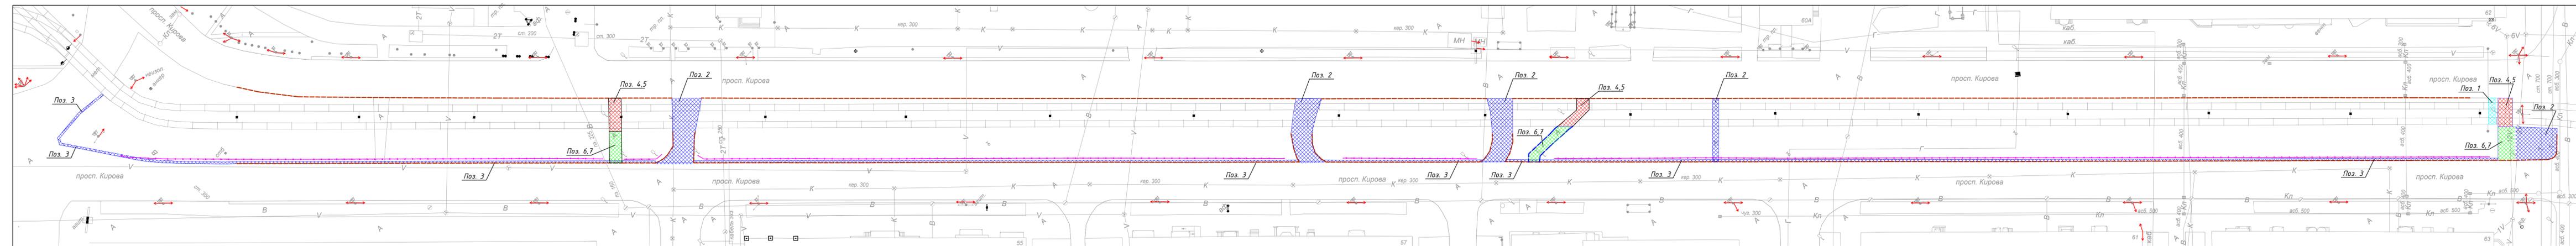

Ведомость демонтажных работ (прим. 1)

Номер поз.	Наименование	Един. изм.	Кол-во	Примечание
1	Демонтаж тротуарных плиток 200x100x60мм.	кв.м.	10,0	1,08 т
2	Демонтаж асфальтобетона, δ=100мм	кв.м.	370,0	
3	Демонтаж асфальтобетона, δ=100мм	кв.м.	295,0	Техтротуар
4	Демонтаж асфальтобетона, δ=180мм	кв.м.	70,0	Тротуар
5	Выемка грунта, δ=100мм	кв.м.	70,0	Тротуар
6	Демонтаж асфальтобетона, δ=100мм	кв.м.	90,0	Тротуар
7	Выемка грунта, δ=200мм	кв.м.	90,0	Тротуар
8	Демонтаж бортовых камней (гранит) 1 ГП	м.п.	1130,0	140,12 т
9	Демонтаж бортовых камней (бетонных) БР 100.20.8	м.п.	25,0	1,0 т
10	Демонтаж металлических ограждений, δ=800мм	м.п.	530,0	25,44 т

Условные обозначения

- Демонтаж асфальтобетона, δ=100мм
- Демонтаж асфальтобетона, δ=180мм
- Демонтаж тротуарных плиток 200x100x60мм
- Демонтаж бортовых камней (гранит)
- Демонтаж бортовых камней (бетонных)
- Демонтаж металлических ограждений, h=800мм

1. Ведомость демонтажных работ дана на участок от пр. Комсомольский до ул. Елизаровых
2. Санитарная рубка проектом не предусмотрена
3. Выемку грунта выполнить в соответствии с планом благоустройства
4. Демонтаж бортовых гранитных камней 1 ГП, бортовых камней бетонных, металлических ограждений производится с очисткой и сохранением материала (80%). После разборки материалы увозятся на территорию заказчика по адресу: г. Томск, Московский тр-т, 19/1 (4 км.)
5. Демонтированная тротуарная плитка и грунт от разработки отвозиться на полигон ТБО (25 км.)

	496-19								
Благоустройства д/льваря по пр. Кирова от ул. Киевская до ул. Елизаровых. Очередь 2									
Изм.	Кол-во	Лист	№ док.	Подп.	Дата	Участок от пр. Комсомольский до ул. Елизаровых	Стадия	Лист	Листов
Разработ	Гага				03.19				
Проверил	Иванова				03.19			7	
Н.контроль	Родионова				03.19	План демонтажа			МБУ "Проектно-сметное бюро"

