



Экз. _____

Общество с ограниченной ответственностью «Томпроект»
634050, г.Томск, ул.Источная, 10-34 ИНН/КПП 7017229553/701701001
Факт. адрес: 634049, г.Томск, Тел. 8(3822)203280, 203282
ул. Иркутский тракт, 15 стр.1 E-mail: tomproekt@mail.ru

ЗАКАЗЧИК: Администрация Кировского района Города Томска.

“Капитальный ремонт дворовых территорий МКД, проездов к дворовым территориям МКД (внутриквартальных проездов) Кировского района Города Томска в 2018 году рамках реализации подпрограммы “Благоустройство территории” муниципальной программы “Формирование современной городской среды” на 2018–2022 годы” .

г. Томск, ул. Белинского, 70.

ДИЗАЙН-ПРОЕКТ

18/10/3-3

Изм.	№док	Подпись	Дата

г. Томск 2018

Утверждаю:

" " _____ 20__ г.



Общество с ограниченной ответственностью «Томпроект»
634050, г.Томск, ул.Источная, 10-34 ИНН/КПП 7017229553/701701001
Факт. адрес: 634049, г.Томск, Тел. 8(3822)203280, 203282
ул. Иркутский тракт, 15 стр.1 E-mail: tomprojekt@mail.ru

Согласовано:
И.о. заместителя главы администрации
Кировского района Города Томска

" " _____ 2018 г.
/ К.В. Потарский

ЗАКАЗЧИК: Администрация Кировского района Города Томска.

“Капитальный ремонт дворовых территорий МКД, проездов к дворовым территориям МКД (внутриквартальных проездов) Кировского района Города Томска в 2018 году рамках реализации подпрограммы “Благоустройство территории” муниципальной программы “Формирование современной городской среды” на 2018–2022 годы” .

г. Томск, ул. Белинского, 70.

ДИЗАЙН-ПРОЕКТ

18/10/3-3

Главный инженер проекта

Денисов М. В.

г. Томск 2018



Объект проектирования (аэросъемка).

ПОЯСНИТЕЛЬНАЯ ЗАПИСКА

Объект: зона рекреации, внутриквартальный проезд, дворовая территория, общей площадью ремонта 2027 м².

Расположение: Кировский район Города Томска, ул. Белинского, 70.

1. Решение по планировке дизайн-проекта:

* тротуар 790 м²

* газон 962 м²

* проезд 275 м²

Элементы благоустройства:

* ограждение по газонной части – 61,5 пм

* диван на металлических ножках – 1 шт

* урна деревянная на ж/б основании – 1 шт

* ваза железобетонная – 8 шт

2. Тротуар.

Для устройства рекреационной зоны, для безопасного движения пешеходов устраивается тротуар с установкой бортовых камней БР 100.20.8 с устройством пандуса для маломобильных групп населения.

3. Проезд.

Для безопасного движения автотранспортных средств восстанавливается дорожная одежда проезда с заменой бортовых камней БР 100.30.15.



4. Газон.

Восстанавливается газон с внесением растительной земли.



5. Элементы благоустройства.

Устанавливаются: диван на металлических ножках, урна деревянная на ж/б основании, вазы железобетонные.

						18/10/3-3			
						"Капитальный ремонт дворовых территорий МКД, проездов к дворовым территориям МКД (внутриквартальных проездов) Кировского района Города Томска в 2018 году в рамках реализации подпрограммы "Благоустройство территории" муниципальной программы "Формирование современной городской среды" на 2018-2022 годы".			
Изм.	Кол. уч.	Лист	№ док.	Подп.	Дата	г. Томск, ул. Белинского, 70.	Стадия	Лист	Листов
							П	1	3
							Дизайн- проект	ООО "Томпроект"	

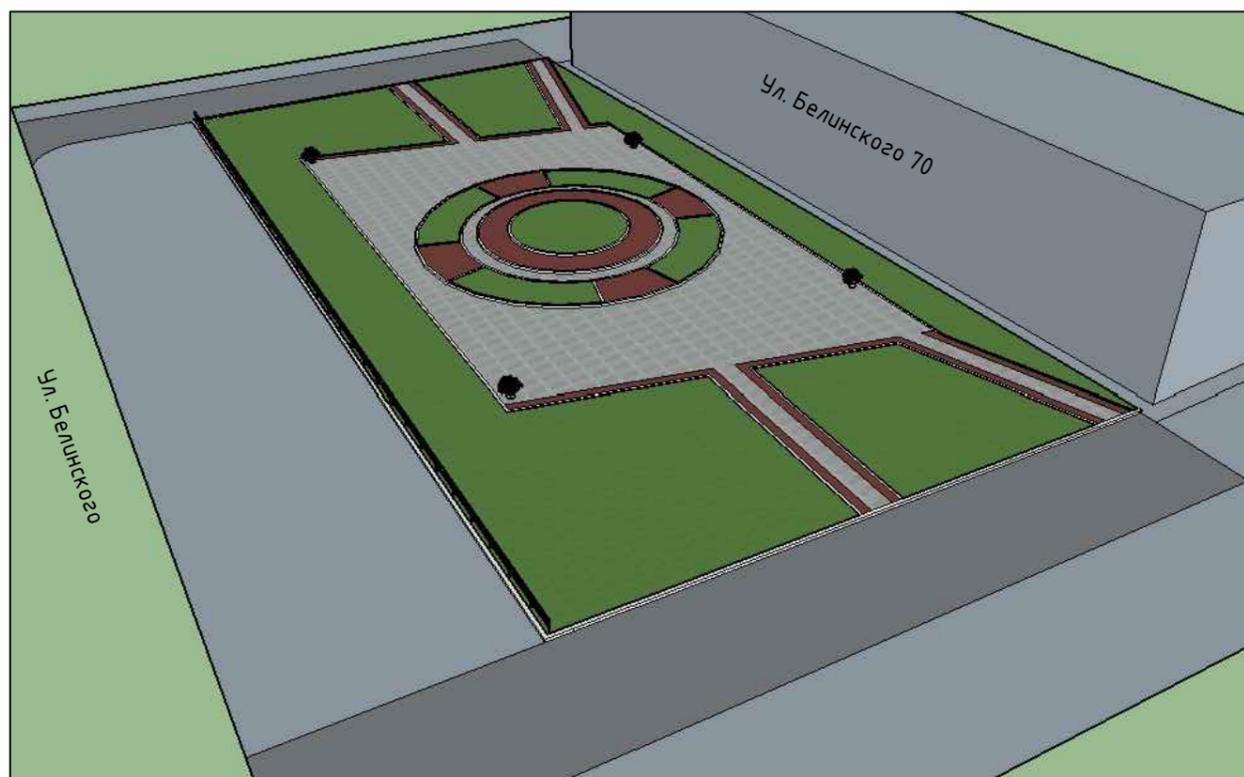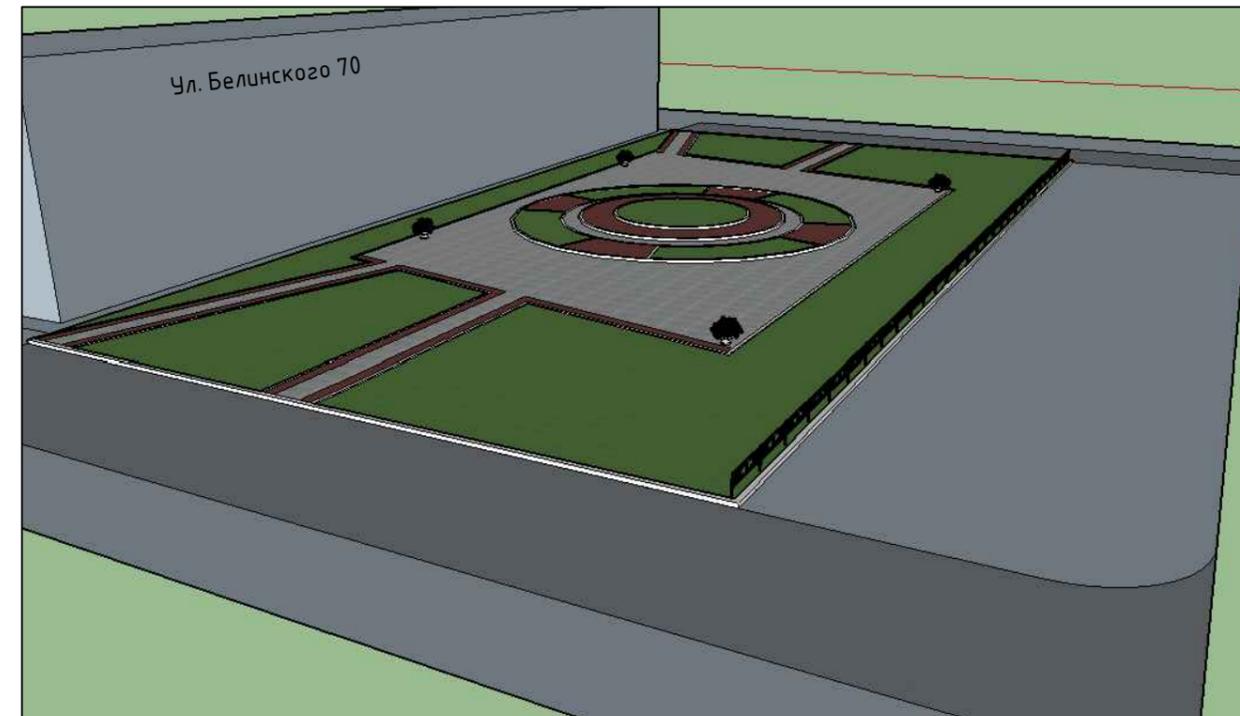

									18/10/3-3		
									"Капитальный ремонт дворовых территорий МКД, проездов к дворовым территориям МКД (внутриквартальных проездов) Кировского района Города Томска в 2018 году в рамках реализации подпрограммы "Благоустройство территории" муниципальной программы "Формирование современной городской среды" на 2018-2022 годы".		
Изм.	Кол. уч.	Лист	№ док.	Подп.	Дата						
		ГИП	Денисов					г. Томск, ул. Белинского, 70.	Стадия	Лист	Листов
		Проверил	Алексеев						П	2	3
		Н. контр.	Алексеев								
		Выполнил	Шмаль					Дизайн- проект			000 "Томпроект"

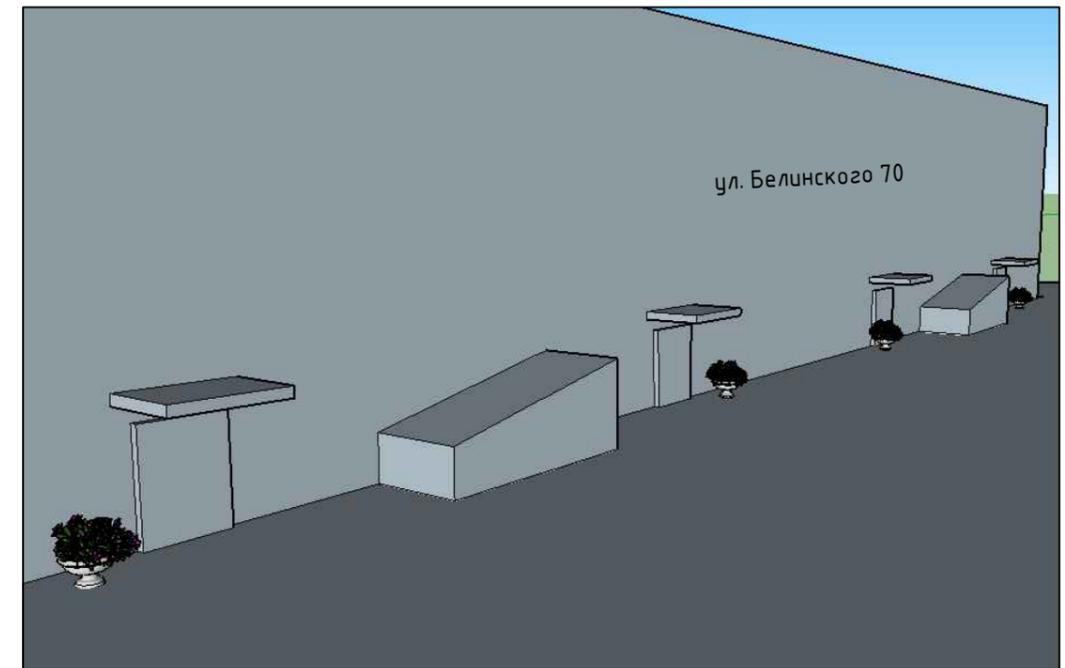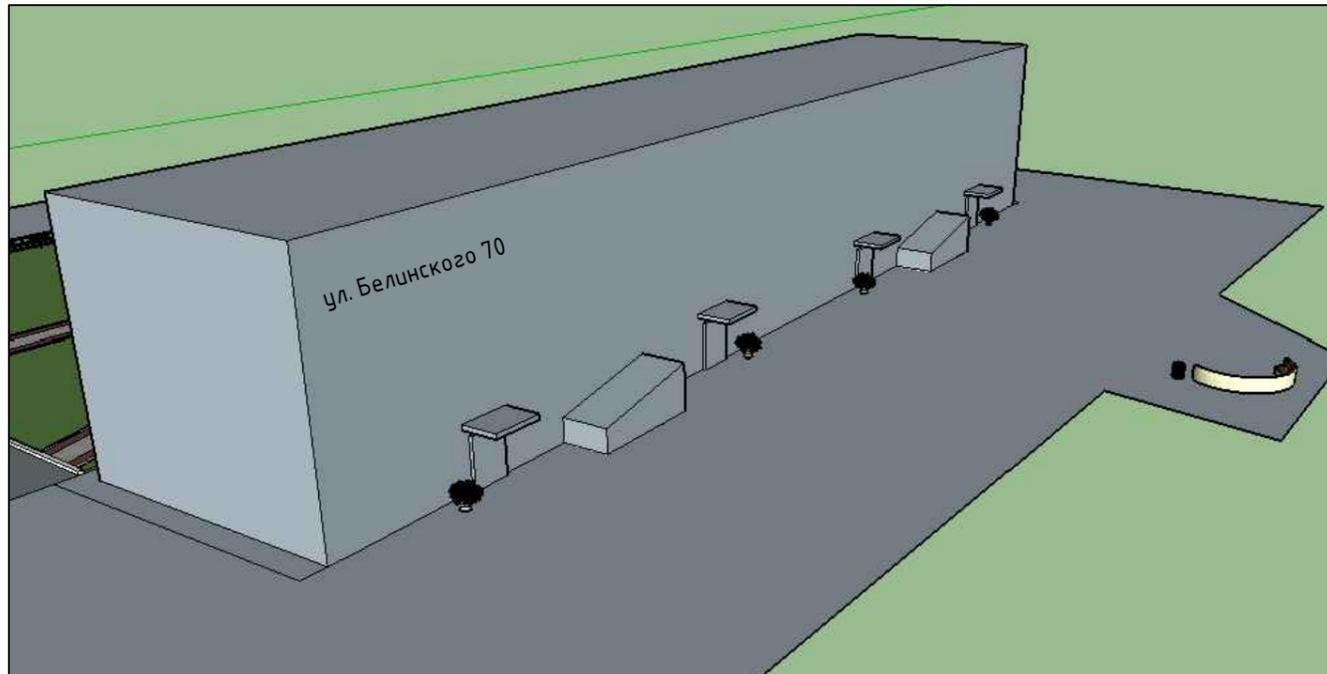

ЭЛЕМЕНТЫ БЛАГОУСТРОЙСТВА



Диван на металлических ножках
(2680x970 мм, H=760 мм)

Урна деревянная на ж/б основании
(d-420мм h-680мм)

Ваза железобетонная
(D=950 мм, H=660 мм)



Металлическое ограждение О-325
(1500 мм h-530мм)

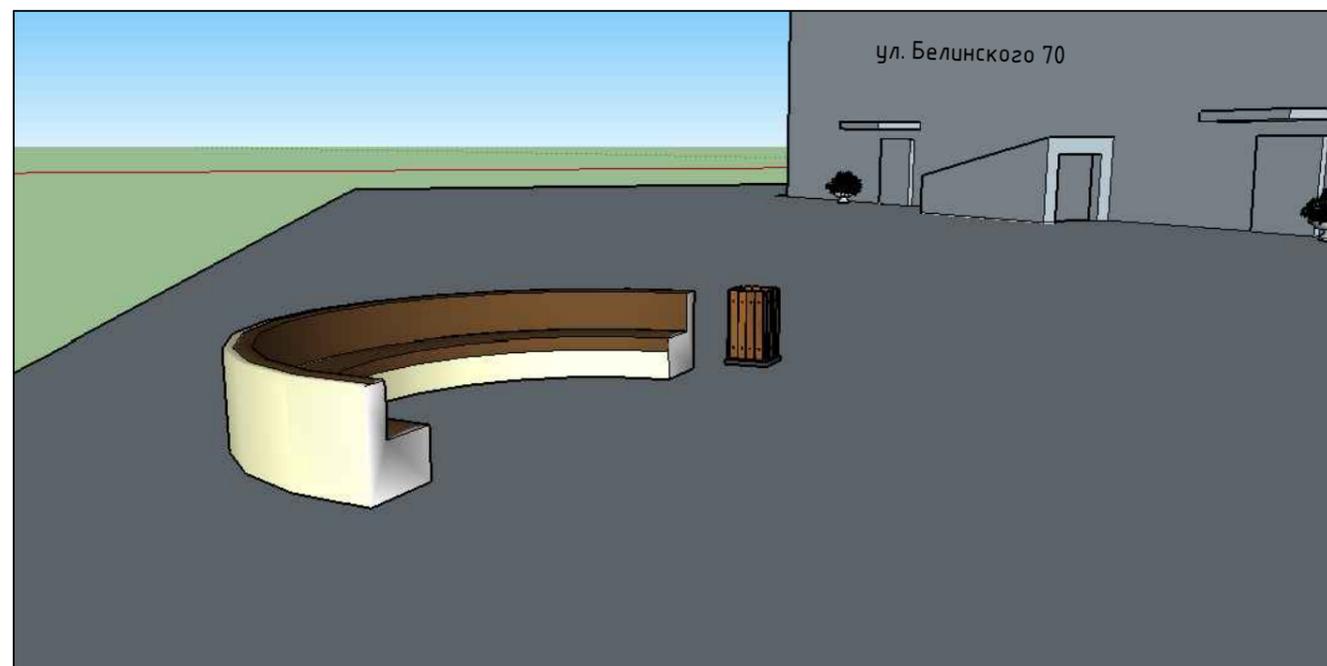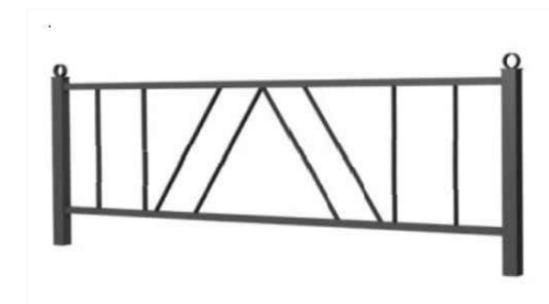

										18/10/З-З		
										"Капитальный ремонт дворовых территорий МКД, проездов к дворовым территориям МКД (внутриквартальных проездов) Кировского района Города Томска в 2018 году в рамках реализации подпрограммы "Благоустройство территории" муниципальной программы "Формирование современной городской среды" на 2018-2022 годы".		
Изм.	Кол. уч.	Лист	№ док.	Подп.	Дата							
		ГИП	Денисов						г. Томск, ул. Белинского, 70.	Стадия	Лист	Листов
		Проверил	Алексеев							П	З	З
		Н. контр.	Алексеев									
		Выполнил	Шмаль						Дизайн- проект			000 "Томпроект"