




Деталь устройства плиточного покрытия (Тип 1)

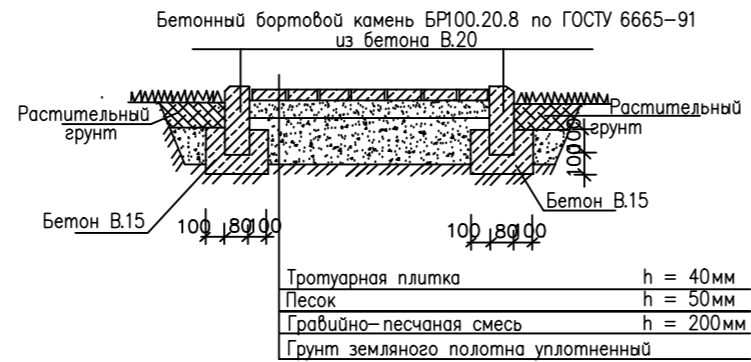

Деталь устройства полиуретанового покрытия (Тип 2)

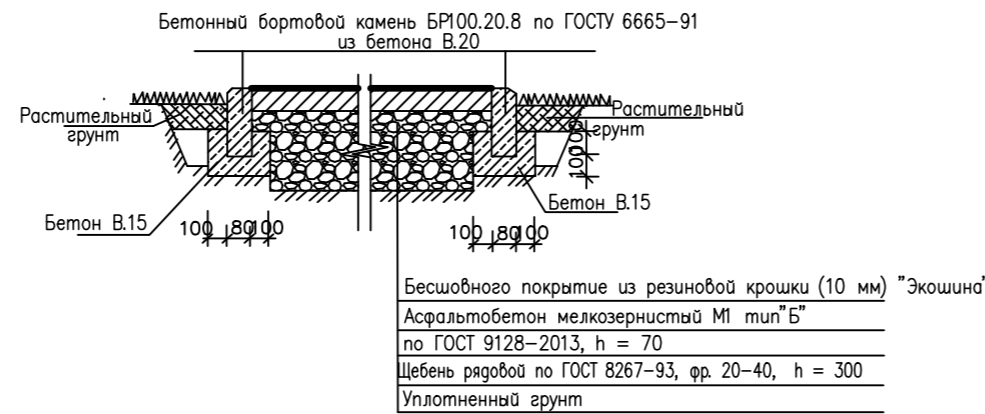

Деталь устройства плиточного покрытия по частично существующему основанию (тип 3)

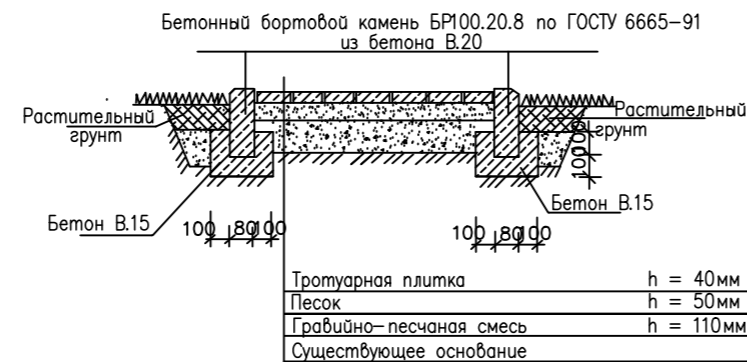

Деталь устройства плиточного покрытия по существующему основанию (тип 4)


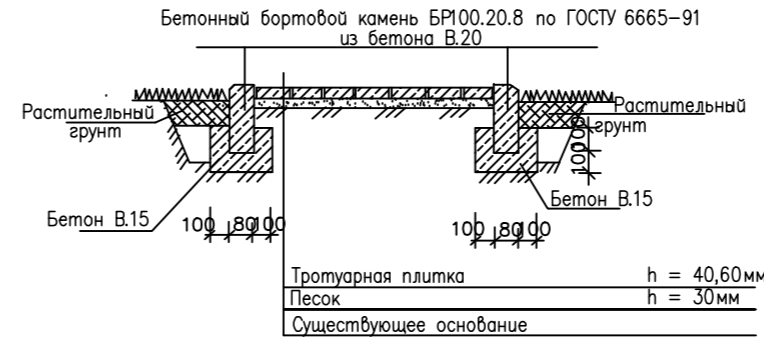


Схема крепления стоек для МАФ

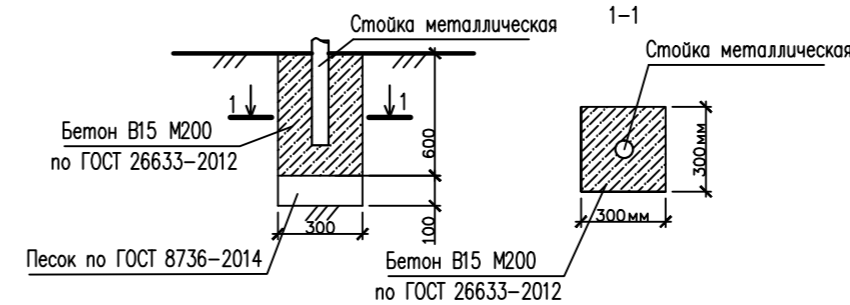

Ведомость проездов, тротуаров, площадок

| Поз. | Наименование | Тип | Площадь покрытия, м ² | Примечание |
|------|--|-----|----------------------------------|------------|
| 1 | Покрытие из тротуарной плитки «Классико коллекция Листопад А1.К0.4», цвет «Хаски» | 1 | 20,00 | |
| 2 | Полуэтановое покрытие "Экошина" | 2 | 121,0 | |
| 3 | Устройство плиточного покрытия на месте асфальтобетонного по частично существующему основанию | 3 | 40,00 | |
| 4 | Покрытие из тротуарной плитки по существующему основанию «Классико коллекция Листопад А1.К0.4», цвет «Хаски» | 4 | 870,0 | |
| 5 | Покрытие из тротуарной плитки по существующему основанию «Квадрат коллекция "Искусственный камень", 5К6», цвет «Базальт» | 4 | 115,0 | |
| 6 | Бортовой камень БР 100.30.15 | | 15,0 п.м. | |
| 7 | Бортовой камень БР 100.20.8 | | 726,0 п.м. | |

Ведомость элементов озеленения

| Поз. | Наименование породы или вида насаждения | Возраст лет | Кол. | Примечание |
|------|--|-------------|---------------------|------------|
| 1 | Газон обыкновенный с бнесением растительного грунта на h=0,20м | - | 400,0м ² | |
| 2 | Цветник из многолетников | - | 12,70м ² | |

Ведомость малых архитектурных форм и оборудования

| N п/п | Условные обозначения | Наименование | Кол. (шт.) | (// типового (инд.) проекта) |
|-------|----------------------|---|------------|------------------------------|
| 1 | | Диван на ж/б ножках МАФ 01.26, «Алтаймастер» (вес - 245кг) | 8 | |
| 2 | | Скамейка на ж/б ножках МАФ 01.01, «Алтаймастер» (вес - 134кг) | 4 | |
| 3 | | Урна деревянная на ж/б основании (1312) (вес - 41,77 кг) | 8 | |
| 4 | | Песочница «Кораблик», ИО-П7, «Алтаймастер» (вес - 217кг) | 1 | |
| 5 | | Детский игровой комплекс 5115, КСИП (вес - 670 кг) | 1 | |
| 6 | | Сидение для (существующей) качели 4960, КСИП (вес - 4 кг) | 2 | |

1. На примыкании тротуара к проезду делать пандусы для МГН.
2. Для установки диванов, скамеек и урн на железобетонном основании не требуется фундамент.

| | | | | | | | | | |
|------------|-------------|------|--------|--|--------------|--|--------|------|--------|
| | | | | 2019г | 018-2019-ПЗУ | | | | |
| | | | | Благоустройство "Петропавловского сквера по ул. Тверской, 32" г. Томск | | | | | |
| Изм. | Кол.уч. | Лист | № док. | Подп. | Дата | Схема планировочной организации земельного участка | Стадия | Лист | Листов |
| Разработал | Колесникова | | | | | | П | 4 | |
| Проверил | Корнев | | | | | План благоустройства. М 1:500 | ТГАСУ | | |
| ГАП | Корнев | | | | | | | | |