


Описание местоположения границ публичного сервитута

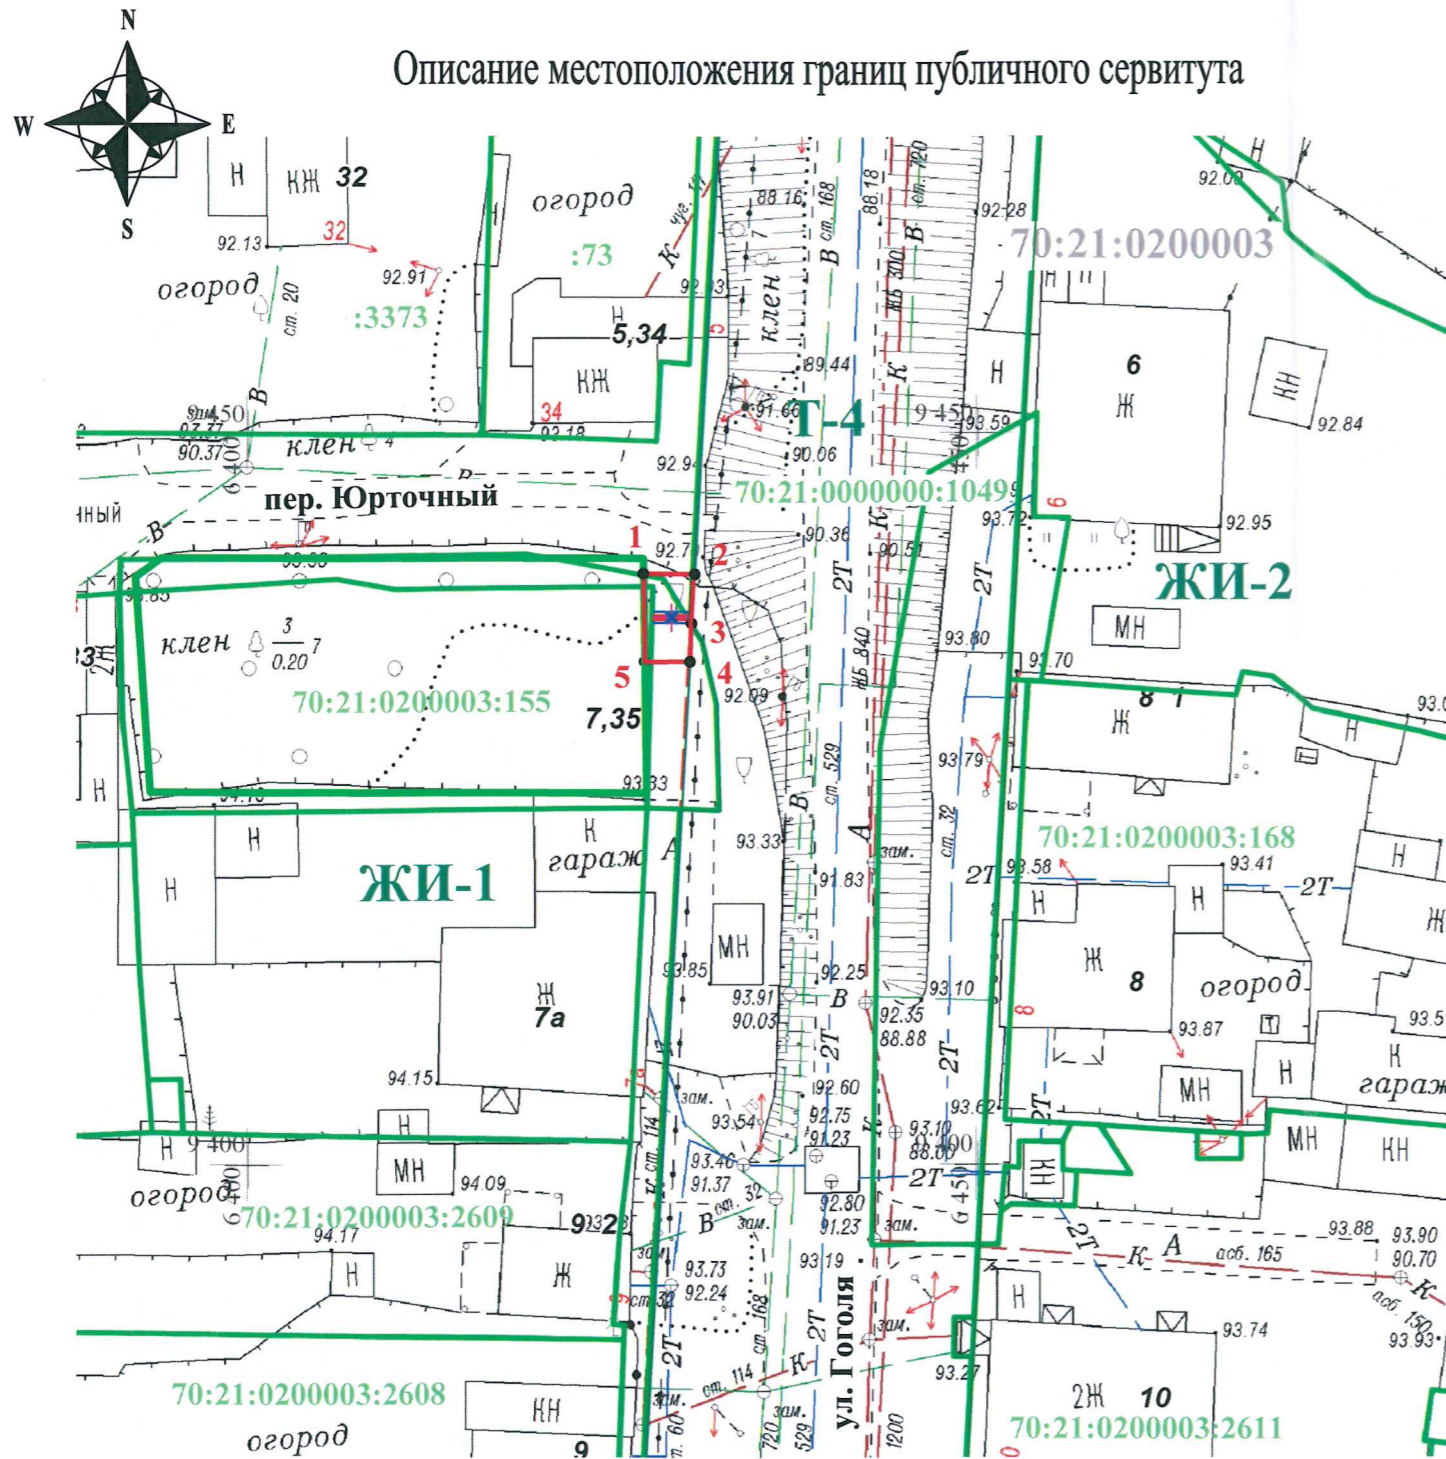

Каталог координат: Система координат МСК-70 (зона 4)

Перечень характерных точек	X	Y
1	349896.19	4325731.46
2	349896.24	4325734.94
3	349892.86	4325734.81
4	349890.25	4325734.80
5	349890.15	4325731.66
1	349896.19	4325731.46

Метод определения координат: Картометрический  
Площадь публичного сервитута: 20 кв.м.

Условные обозначения:

- - Характерные точки
- - Проектная граница публичного сервитута
- - Граница кадастровых земельных участков
- - Граница территориальной зоны
- 70:21:0200003 - Номер кадастрового квартала
- 70:21:0200003:155 - Кадастровый номер земельного участка
- - Проектное местоположение инженерного сооружения (тепловые сети)

АДМИНИСТРАЦИЯ ГОРОДА ТОМСКА  
ДЕПАРТАМЕНТ АРХИТЕКТУРЫ И ГРАДОСТРОИТЕЛЬСТВА

**Местоположение:** Российская Федерация, Томская область, Город Томск, г. Томск  
**Территориальная зона:** ЖИ-1  
**Цель установления публичного сервитута:** размещение объектов тепловых сетей для технологического присоединения к сетям инженерно-технического обеспечения в составе объекта: "Строительство тепловой сети от ТК-776 до границы земельного участка по пер. Юрточный, 35"

И.о. заместителя Мэра Города Томска - начальника департамента		А.В. Алексеев
Начальник отдела формирования земельных участков для транспортной, инженерной инфраструктуры и изысканий		И.Е. Евдунов
АО "ТомскРТС"		
Кадастровый инженер		А.В. Колмакова

Договорительные подписи

Взам. инб. N

Подпись и дата

Инб. N подл.