
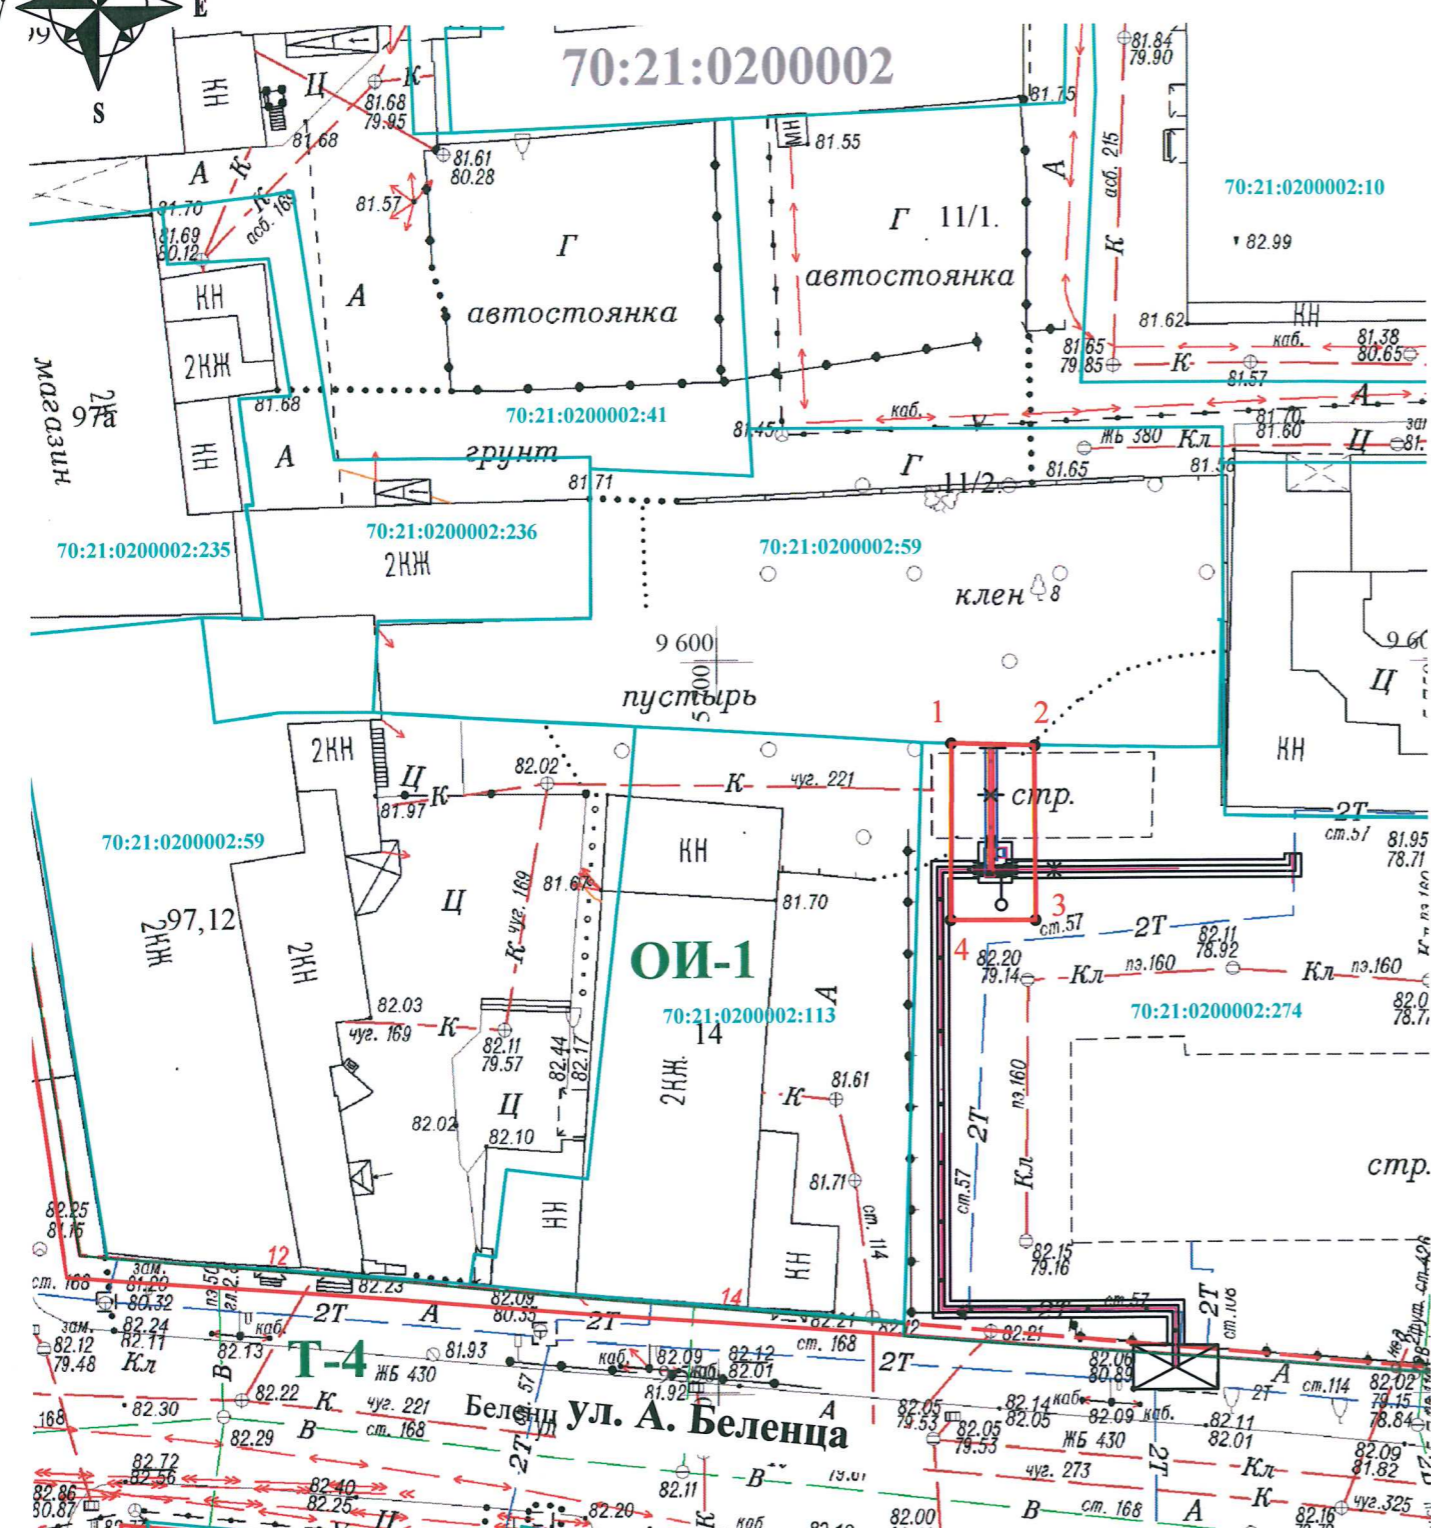


Описание местоположения границ публичного сервитута

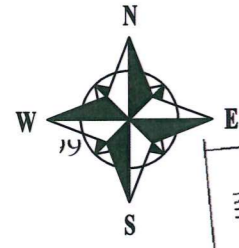

Масштаб 1:500

Условные обозначения:

- 1 - Характерные точки
- - - Проектная граница публичного сервитута
- - - Граница кадастровых земельных участков
- 70:21:0200002 - Номер кадастрового квартала
- 70:21:0200002:274 - Кадастровый номер земельного участка
- - - Проектное местоположение инженерного сооружения (тепловые сети)

Каталог координат: Система координат МСК-70 (зона 4)
Метод определения координат: Картометрический

Перечень характерных точек	X	Y
1	350037.10	4325017.67
2	350037.07	4325023.33
3	350025.15	4325023.61
4	350025.02	4325017.82
1	350037.10	4325017.67

Площадь публичного сервитута: 69 кв.м.

Учетный номер 70:21:03 01 14:28/3
Оформление права на земельный участок
274 садств. юр. лице
Обременения (сервитута), ограничения
закр. зона шк-кан-ин
24.04.2019

АДМИНИСТРАЦИЯ ГОРОДА ТОМСКА
ДЕПАРТАМЕНТ АРХИТЕКТУРЫ И ГРАДОСТРОИТЕЛЬСТВА

Местоположение: Российская Федерация, Томская область, Город Томск, г. Томск
Территориальная зона: ОИ-1
Цель установления публичного сервитута: размещение объектов тепловых сетей для технологического присоединения к сетям инженерно-технического обеспечения в составе объекта: "Строительство тепловой сети от ТК-12-07-1 до границы земельного участка по пр. Ленина, 97/1"

АО "ТомскРТС"

Кадастровый инженер

А.В. Колмакова
А.В. Колмакова

Дополнительные подписи	
Взам. инб. Н	
Подпись и дата	
Инб. Н подл.	