



Описание местоположения границ публичного сервитута

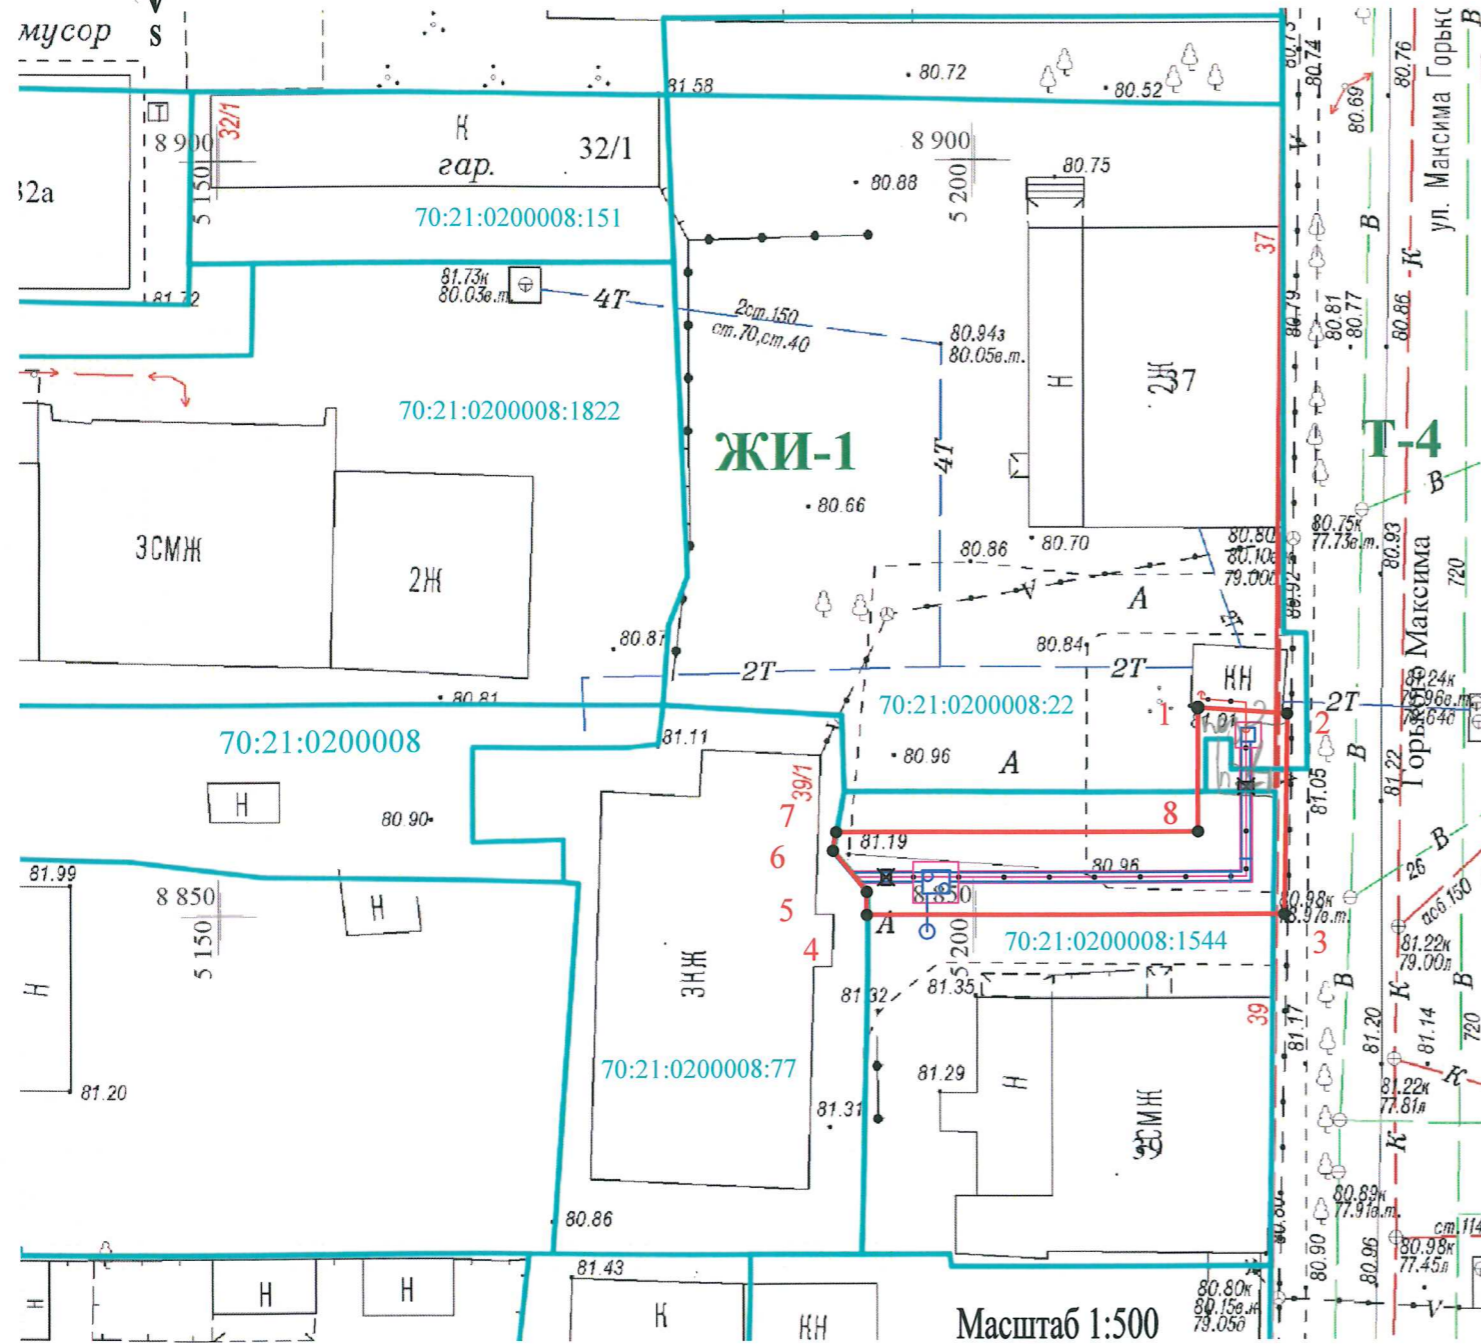

Условные обозначения:

- Характерные точки
- Существующая часть границы, имеющаяся в ГКН сведения о которой достаточны для определения ее местоположения
- Проектная граница публичного сервитута
- Граница кадастровых земельных участков
- 70:21:0200008 - Номер кадастрового квартала
- 70:21:0200008:77 - Кадастровый номер земельного участка
- Проектное местоположение инженерного сооружения (тепловые сети)

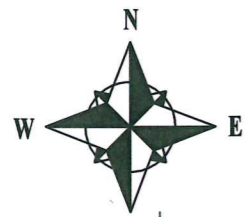

Каталог координат: Система координат МСК-70 (зона 4)
Метод определения координат: Картометрический

Перечень характерных точек	X	Y
1	349297.19	4324529.99
2	349296.88	4324535.91
3	349283.63	4324535.97
4	349283.14	4324508.35
5	349284.67	4324508.32
6	349287.34	4324506.03
7	349288.58	4324506.24
8	349289.01	4324530.11
1	349297.19	4324529.99

Площадь публичного сервитута: 204 кв.м.

Учетный номер 70:21.03.01.42=30
Оформленные права на земельный участок
:1544 обл. долев. собственность
Обременения (сервитуты), ограничения
охранная зона ИСБС; охранная зона ИТК. Кооп.
(подпись) 26.03.2019 (дата)

п.1 распор. №547 от 10.12.18 разр. на ИСБС.
п.2: 22 п.б.п. отменено

АДМИНИСТРАЦИЯ ГОРОДА ТОМСКА
ДЕПАРТАМЕНТ АРХИТЕКТУРЫ И ГРАДОСТРОИТЕЛЬСТВА

Местоположение: Российская Федерация, Томская область, Город Томск, г. Томск
Территориальная зона: ЖИ-1, Т-4
Цель установления публичного сервитута: размещение объектов тепловых сетей для технологического присоединения к сетям инженерно-технического обеспечения в составе объекта: "Строительство теплосетей от теплотрассы 2Ду80мм к зданию по ул. М.Джалиля, 32 до границы земельного участка по ул. М.Горького, 39/1"

АО "ТомскРТС"

Кадастровый инженер

А.В. Колмакова

Взам. инб. N

Подпись и дата

Инб. N подл.