




Деталь устройства плиточного покрытия (Тип 1)

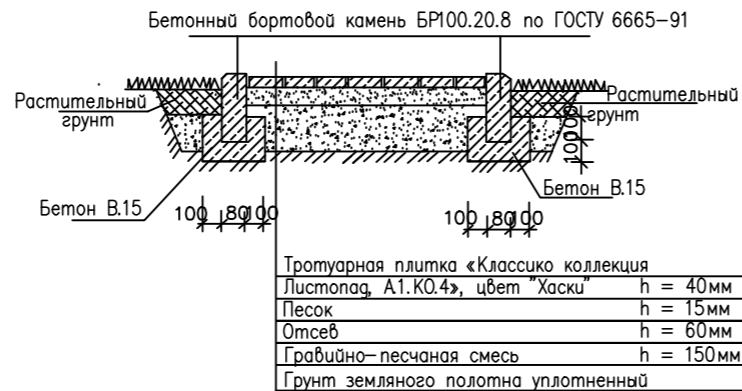


Деталь устройства плиточного покрытия (Тип 2)

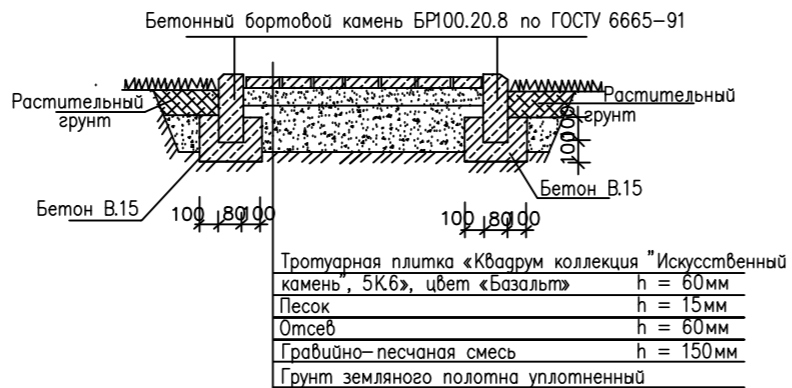


Деталь устройства плиточного покрытия (Тип 3)

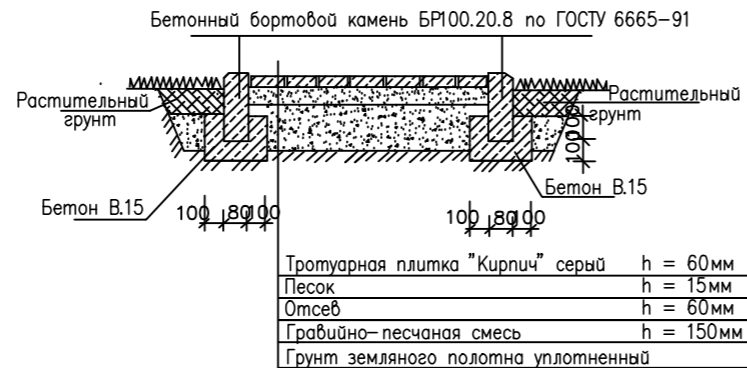


Деталь восстановления а/бетонного покрытия (Тип 4)

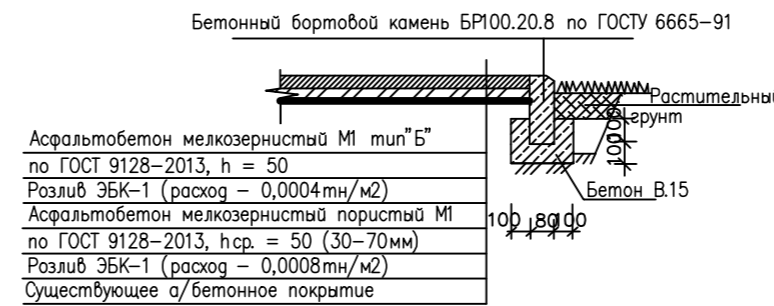

Деталь устройства а/бетонного покрытия (Тип 5)

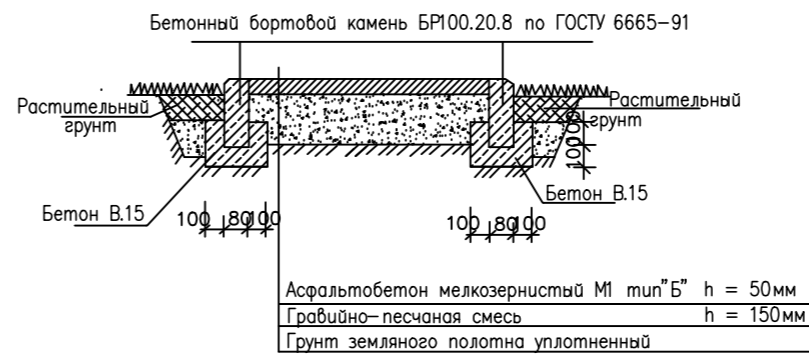

Деталь установки БР 300.45.18

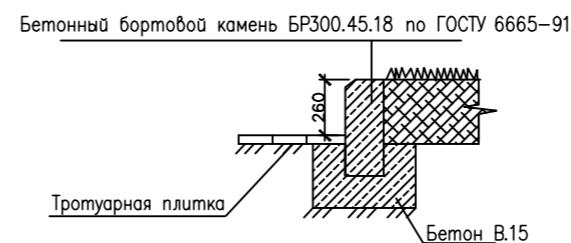

Ведомость малых архитектурных форм и оборудования

№	Условные обозначения	Наименование	Кол. (шт.)	Типового (инд.) проекта
1	■	Скамья садово-парковая на железобетонных ножках тип 2102(КСИП)	6	
2	■	Диван садово-парковый на железобетонных ножках тип 2103 (КСИП)	11	
3	■	Скамья садово-парковая на железобетонных ножках, тип 2104 (КСИП)	7	
4	■	Ваза железобетонная, тип 1153 (КСИП)	8	
5	■	Урна железобетонная тип 1114+ вставка тип 1412 (КСИП)	12	

Ведомость проездов, тротуаров, площадок

Поз.	Наименование	Тип	Площадь покрытия, м²	Примечание
1	Покрытие из тротуарной плитки «Классико коллекция Листопад, А1.КО.4», цвет «Хаски»	1	200,0	■
2	Покрытие из тротуарной плитки «Кварум коллекция "Искусственный камень", 5К6», цвет «Базальт»	2	291,0	■
3	Покрытие из тротуарной плитки "Кирпич", цвет серый	3	715,0	■
4	Восстановление асфальтобетонного покрытия по тротуарам - выравнивающий слой из мелкозернистой асфальтобетонной смеси М1 составляет 25% от площади восстанавливаемого покрытия	4	870,0	■
5	Покрытие из однослойного асфальтобетона	5	71,00	■
6	Бортовой камень БР 100.30.15		42,0 п.м.	■
7	Бортовой камень БР 100.20.8		600,0 п.м.	■
8	Бортовой камень БР 300.45.18		28,0 п.м.	■

Ведомость элементов озеленения

Поз.	Наименование породы или вида насаждения	Возраст лет	Кол.	Примечание
1	Газон обыкновенный с внесением растительного грунта на h=0,20м	-	505,0м²	■
2	Цветник из многолетников (люпин - 446шт.)	-	26,5 м²	■
3	Туя	●	11	
4	Рябина	●	8	
5	Пузыреплодник калинолистный	●	9	
6	Липа мелколистная	●	2	

1. Для установки диванов, скамеек и урн на железобетонном основании не требуется фундамент.

Изм.	Кол.уч.	Лист	№ док.	Подп.	Дата	Схема планировочной организации земельного участка	Стадия	Лист	Листов	
							П	4		
ГАП Кореньев							План благоустройства. М 1:500		ТГАСУ	