


Описание местоположения границ публичного сервитута

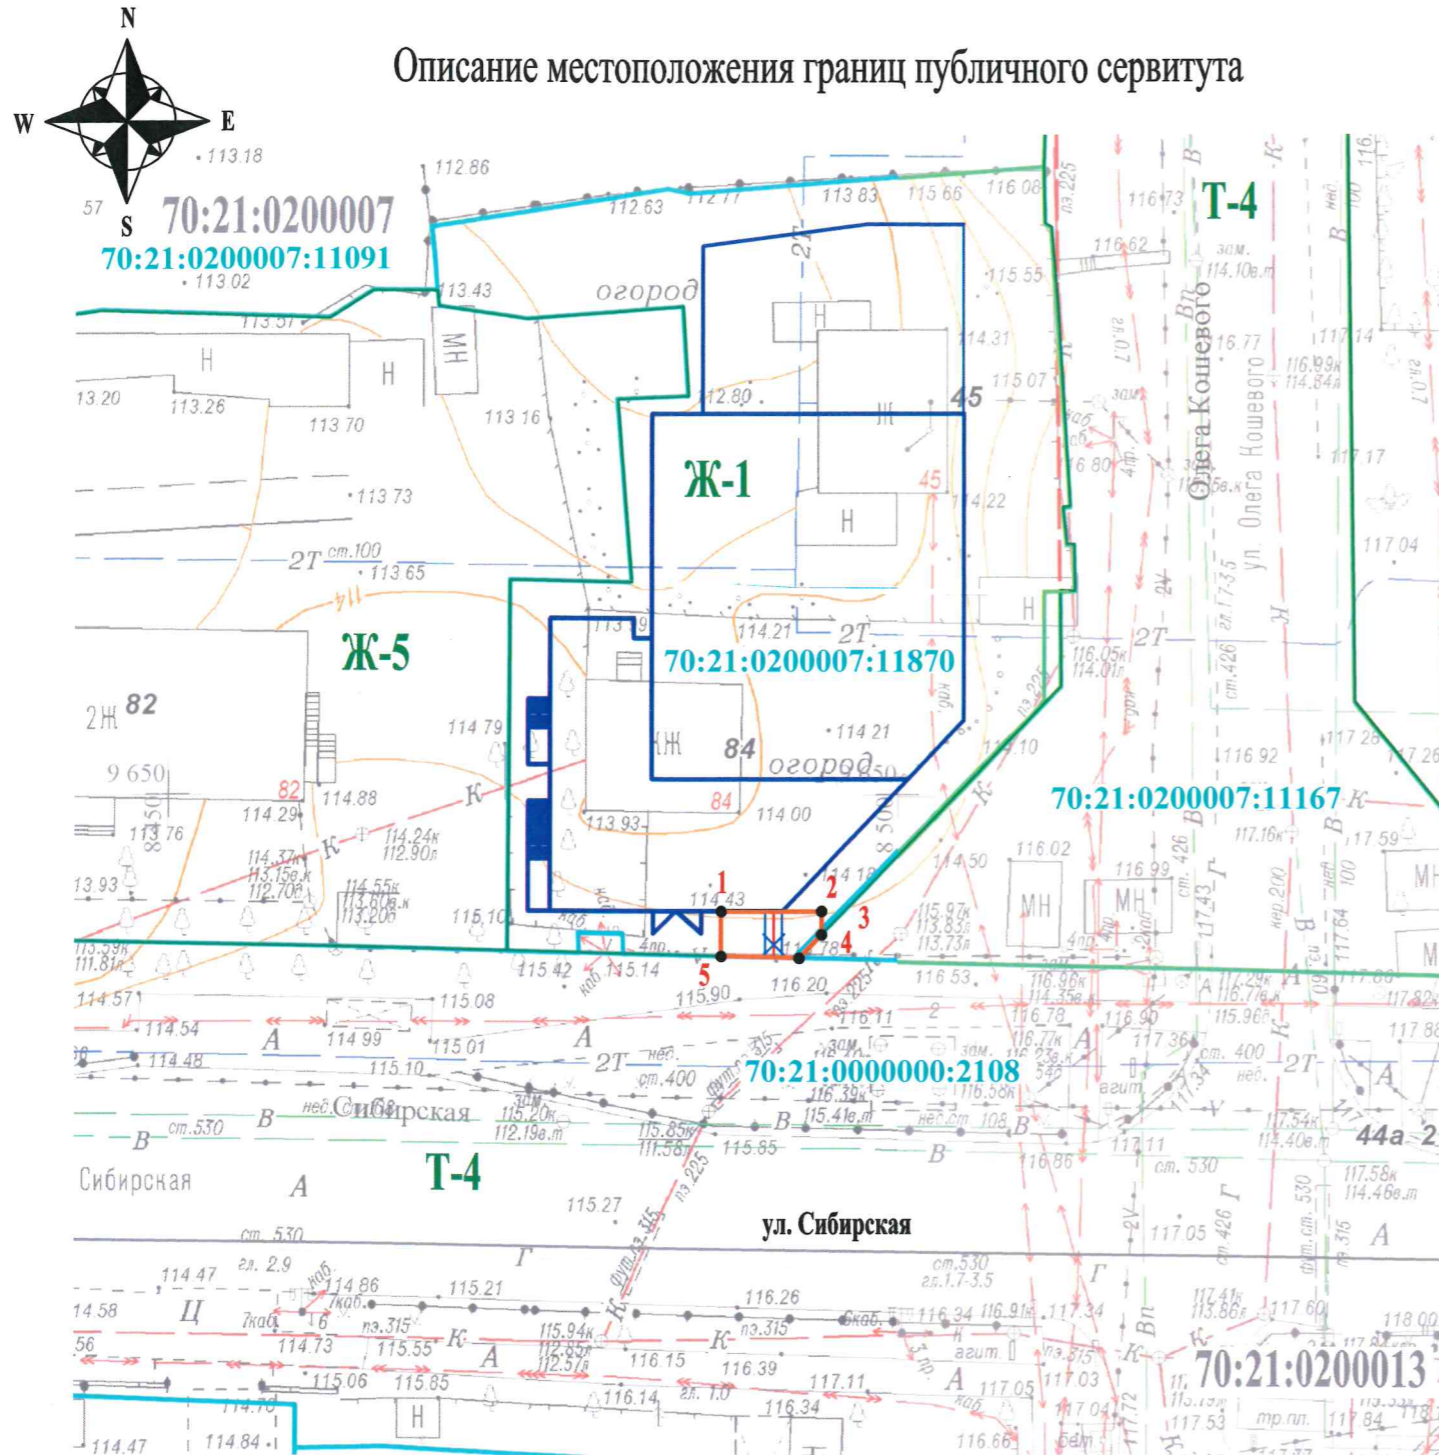

Каталог координат: Система координат МСК-70 (зона 4)

Перечень характерных точек	X	Y
1	350135.80	4327788.07
2	350135.93	4327794.92
3	350134.33	4327794.95
4	350132.72	4327793.45
5	350132.74	4327788.13
1	350135.80	4327788.07

Метод определения координат: Картометрический

Площадь публичного сервитута: 20 кв.м.

Средняя квадратическая погрешность положения характерных точек: ± 2 кв.м

Учетный номер 70:21:03:03:32:28/3
Оформленные права на земельный участок
11870 с/зем. уч. кор. уч. 20.12.2019
распор. № 91 от 29.10.2013 об адр.

ДАН. ЗЕМЕЛЬНОМ УЧАСТКЕ
ПОВЕРЖЕННЫЕ КРАСНЫЕ ЛИНИИ
ОТСУТСТВУЮТ
23 АЕК 2019

Условные обозначения:

- 1 ● - Характерные точки
- — — - Проектная граница публичного сервитута
- — — - Граница кадастровых земельных участков
- — — - Граница территориальной зоны
- - - - - Граница проектных красных линий
- — — - Проектируемый многоэтажный дом
- — — - Проектное местоположение инженерного сооружения (тепловые сети)

70:21:0200013 - Номер кадастрового квартала

70:21:0200007:11870 - Кадастровый номер земельного участка

АДМИНИСТРАЦИЯ ГОРОДА ТОМСКА
ДЕПАРТАМЕНТ АРХИТЕКТУРЫ И ГРАДОСТРОИТЕЛЬСТВА

Местоположение: Российская Федерация, Томская область, Город Томск, г. Томск
Территориальная зона: Ж-1
Цель установления публичного сервитута: для размещения объектов тепловых сетей для технологического присоединения к сетям инженерно-технического обеспечения в составе объекта: "Строительство тепловой сети от ТК-11-51/3-8 до внешней стены жилого дома по ул. Сибирская, 84"

Начальник департамента		А.А. Макаров
Начальник отдела формирования земельных участков для транспортной, инженерной инфраструктуры и изысканий		И.Е. Евдунов
АО "ТомскРТС"		
Кадастровый инженер		А.В. Колмакова