

Описание местоположения границ публичного сервитута


Каталог координат: Система координат МСК-70 (зона 4)

Перечень характерных точек	X	Y
1	350189.35	4327729.21
2	350189.61	4327735.44
3	350156.94	4327735.94
4	350156.67	4327721.57
5	350146.89	4327721.87
6	350146.55	4327715.82
7	350162.55	4327715.51
8	350162.88	4327729.81
1	350189.35	4327729.21

Метод определения координат: Картометрический  
Площадь публичного сервитута: 345 кв.м.  
Средняя квадратическая погрешность положения характерных точек: ± 7 кв.м.

Учетный номер 70:21:03 03 32:33/3  
Оформленные права на земельный участок  
пост. №290 от 10.04.1990 пр. аукцион о РЗТ  
26.09.2019  
Дата  
п.1 газбл. №5580/9 от 09.07.2019 (сервитут)  
: 11091 адм. газебл. собств.  
: 11092 адм. газебл. собств.

На данном земельном участке  
разработанные и утвержденные  
красные линии отсутствуют  
26.09.2019

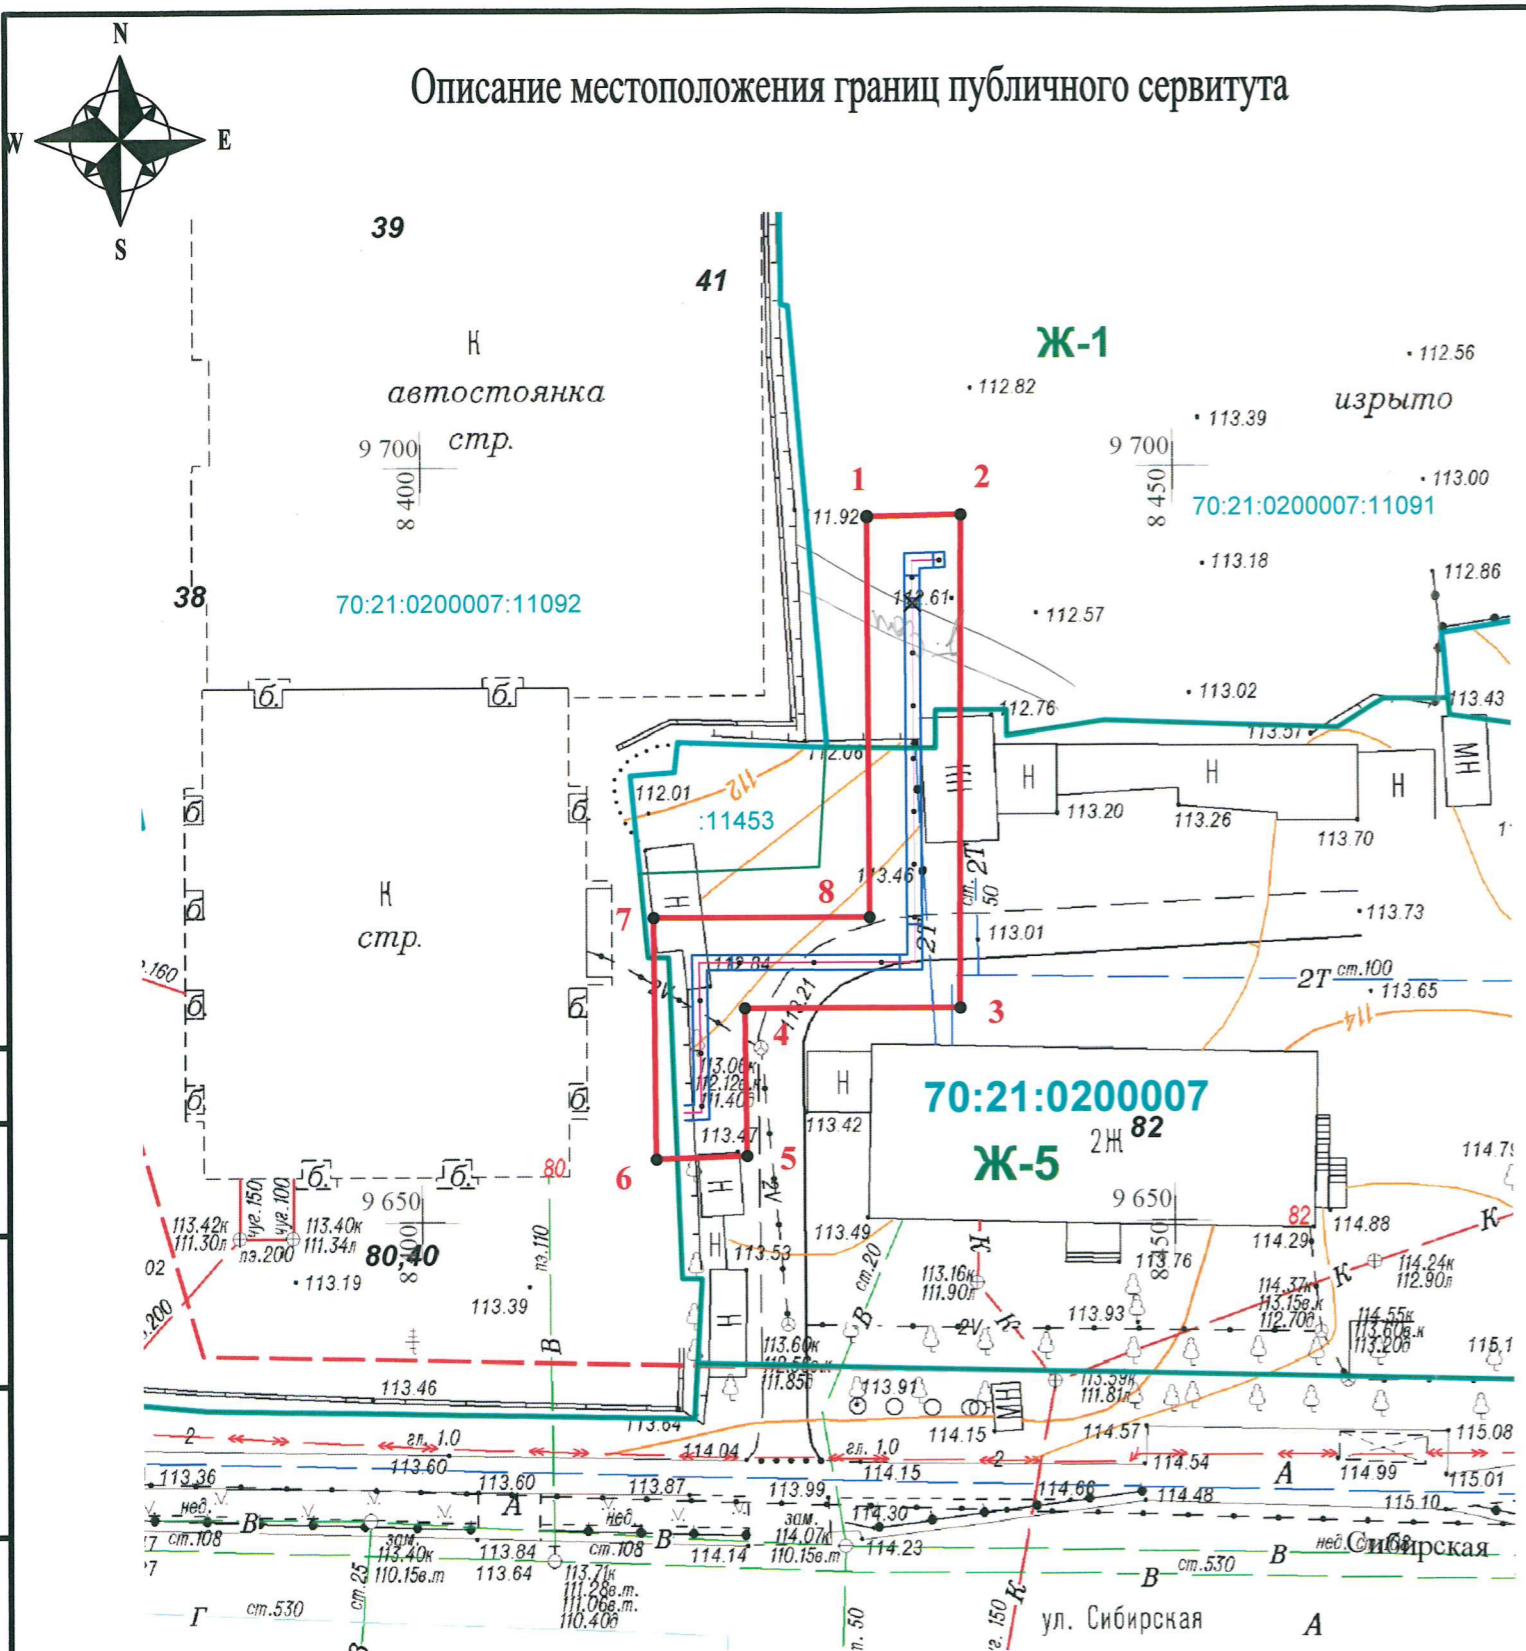

Масштаб 1:500

Условные обозначения:

- 1 ● - Характерные точки
- (red) - Проектная граница публичного сервитута
- (blue) - Граница кадастровых земельных участков
- (green) - Граница территориальной зоны

- 70:21:0200007 - Номер кадастрового квартала
- 70:21:0200007:11092 - Кадастровый номер земельного участка
- (with dots) - Проектное местоположение инженерного сооружения (тепловые сети)

АДМИНИСТРАЦИЯ ГОРОДА ТОМСКА  
ДЕПАРТАМЕНТ АРХИТЕКТУРЫ И ГРАДОСТРОИТЕЛЬСТВА

**Местоположение:** Российская Федерация, Томская область, Город Томск, г. Томск  
**Территориальная зона:** Ж-1, Ж-5  
**Цель установления публичного сервитута:** размещение объектов тепловых сетей для технологического присоединения к сетям инженерно-технического обеспечения в составе объекта: "Строительство теплосетей от НО-1 до жилого дома ул. Некрасова, 45"

И.о. заместителя Мэра Города Томска - начальника департамента	А.В. Алексеев
Начальник отдела формирования земельных участков для транспортной, инженерной инфраструктуры и изысканий	И.Е. Евдунов
АО "ТомскРТС"	
Кадастровый инженер	А.В. Колмакова

Взам. инв. N  
Подпись и дата  
Инв. N подл.