

Описание местоположения границ публичного сервитута

Приложение к постановлению администрации
Города Томска № _____ от "___" _____ 20__ г.


Каталог координат: Система координат МСК-70 (зона 4)

Перечень характерных точек	X	Y
1	349980.79	4324990.80
2	349980.41	4324996.21
3	349980.32	4324997.56
4	349979.33	4324997.54
5	349979.22	4325001.54
6	349955.86	4325000.90
7	349956.33	4324995.41
8	349956.45	4324994.14
9	349972.63	4324994.30
10	349972.72	4324991.10
1	349980.79	4324990.80

Метод определения координат: Картометрический

Площадь публичного сервитута: 192 кв.м.

Средняя квадратическая погрешность положения характерных точек: ± 5 кв.м

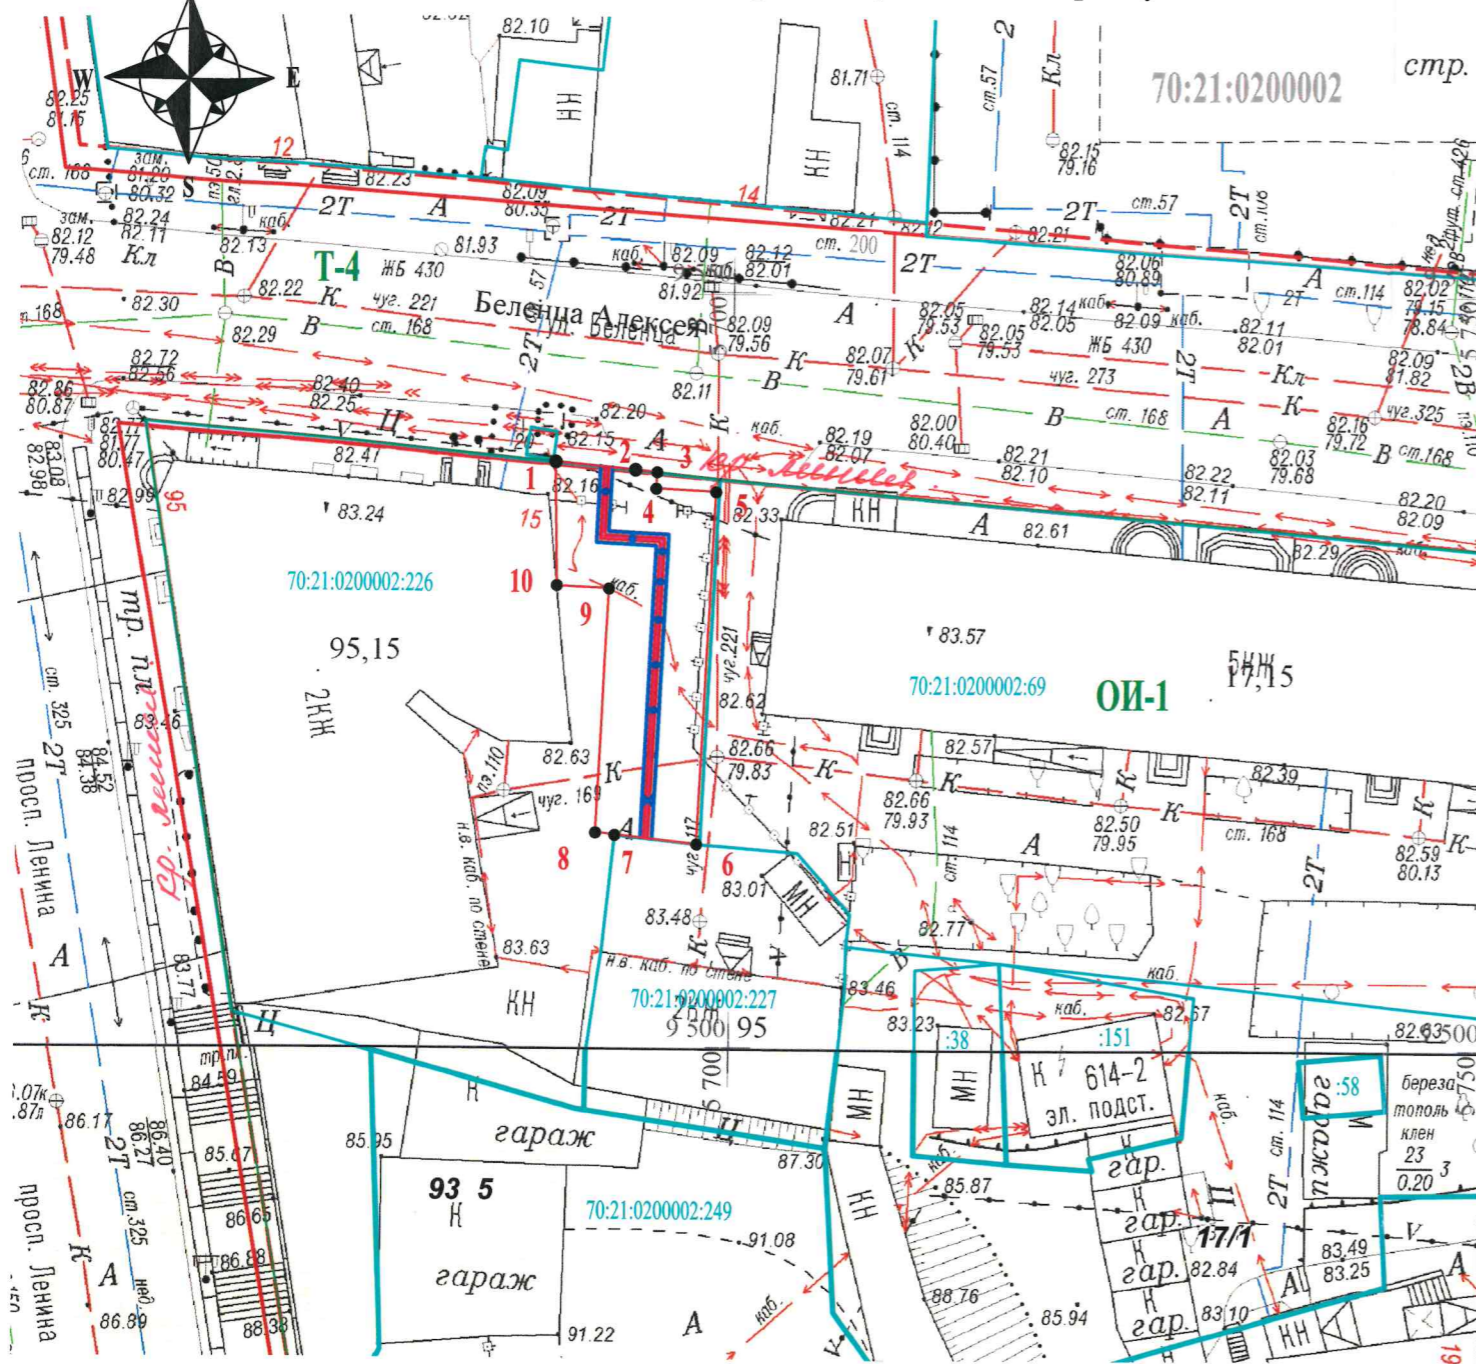

Масштаб 1:500

Условные обозначения:

- - Характерные точки
- - Проектная граница публичного сервитута
- - Граница кадастровых земельных участков
- - Граница территориальной зоны
- 70:21:0200002 - Номер кадастрового квартала
- 70:21:0200002:227 - Кадастровый номер земельного участка
- - Проектное местоположение инженерного сооружения (тепловые сети)

Учетный номер 70:21:03 01 23:32/2
Оформленные права на земельный участок
226 с/д/м/юр-лицо пост. №3600-з от 15.11.2019
подпись _____ дата _____

КРАСНЫЕ ЛИНИИ, ОБОЗНАЧЕННЫЕ
НА ГРАФИКЕ СООТВЕТСТВУЮТ
границе публичного сервитута
Решение №07Р от 15.04.1991
07.10.2019 Prof

АДМИНИСТРАЦИЯ ГОРОДА ТОМСКА ДЕПАРТАМЕНТ АРХИТЕКТУРЫ И ГРАДОСТРОИТЕЛЬСТВА

Местоположение: Российская Федерация, Томская область, Город Томск, г. Томск
Территориальная зона: ОИ-1
Цель установления публичного сервитута: размещение объектов тепловых сетей для технологического присоединения к сетям инженерно-технического обеспечения в составе объекта: "Строительство подводящей теплотрассы от Н.О. (между зданиями по ул. А.Беленца, 17 и ул. Гагарина, 19) до границы земельного участка по пр. Ленина, 95 стр. 1"

И.о. заместителя Мэра Города Томска - начальника департамента		А.А. Макаров
Начальник отдела формирования земельных участков для транспортной, инженерной инфраструктуры и изысканий		И.Е. Евдунов