


Понижение бордюрного камня (П)

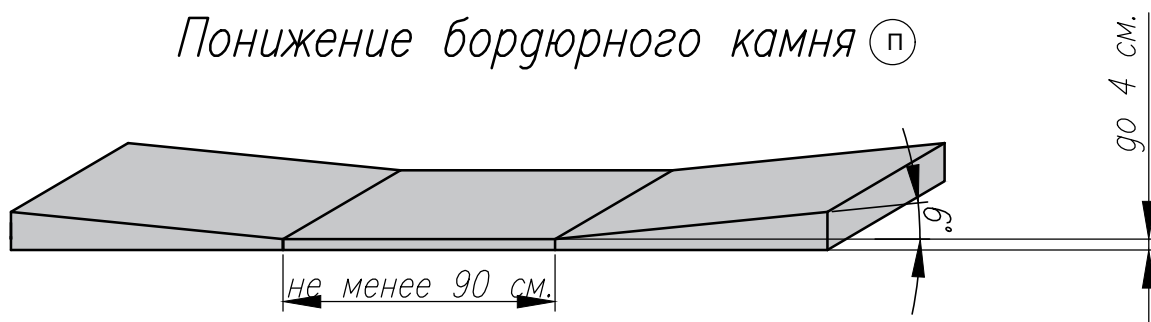

						18/4/9-1-ПЗУ			
						Благоустройство (капитальный ремонт) дворовых территорий многоквартирных домов Советского района города Томска в 2018 году в рамках муниципальной программы «Формирование современной городской среды» на 2018–2022 годы			
Изм	Кол.уч	Лист	№ док.	Подп.	Дата	г. Томск, ул. Заливная,1	Стадия	Лист	Листов
							П	4	4
							Разбивочный план		
Н.контр.		Афанасьев А.А.				ООО "Сибирский Тендер"			
Утв.									