




Условные обозначения

Наименование	Обозначение
Существующая застройка	
Условная граница благоустройства территории	
Устанавливаемый бортовой камень БР 100.20.8	
Устанавливаемый бортовой камень БР 100.30.15	
Пандус для МГН	
Детская игровая площадка	
Велосипедная дорожка	
Площадка для отдыха	
Парковка	

Ведомость объемов подготовительных работ

N, п/п	Наименование	Ед. изм.	Кол-во
1	Снос деревьев сосна, диам. 400мм) с корчеванием пней	шт./м ³ /тн	55/145,75/72,8
2	Снос деревьев (береза, диам. 350мм) с корчеванием пней	шт./м ³ /тн	39/91,65/59,57
3	Снос кустарника	м ² /м ³ /тн	603,0/5,73/4,46

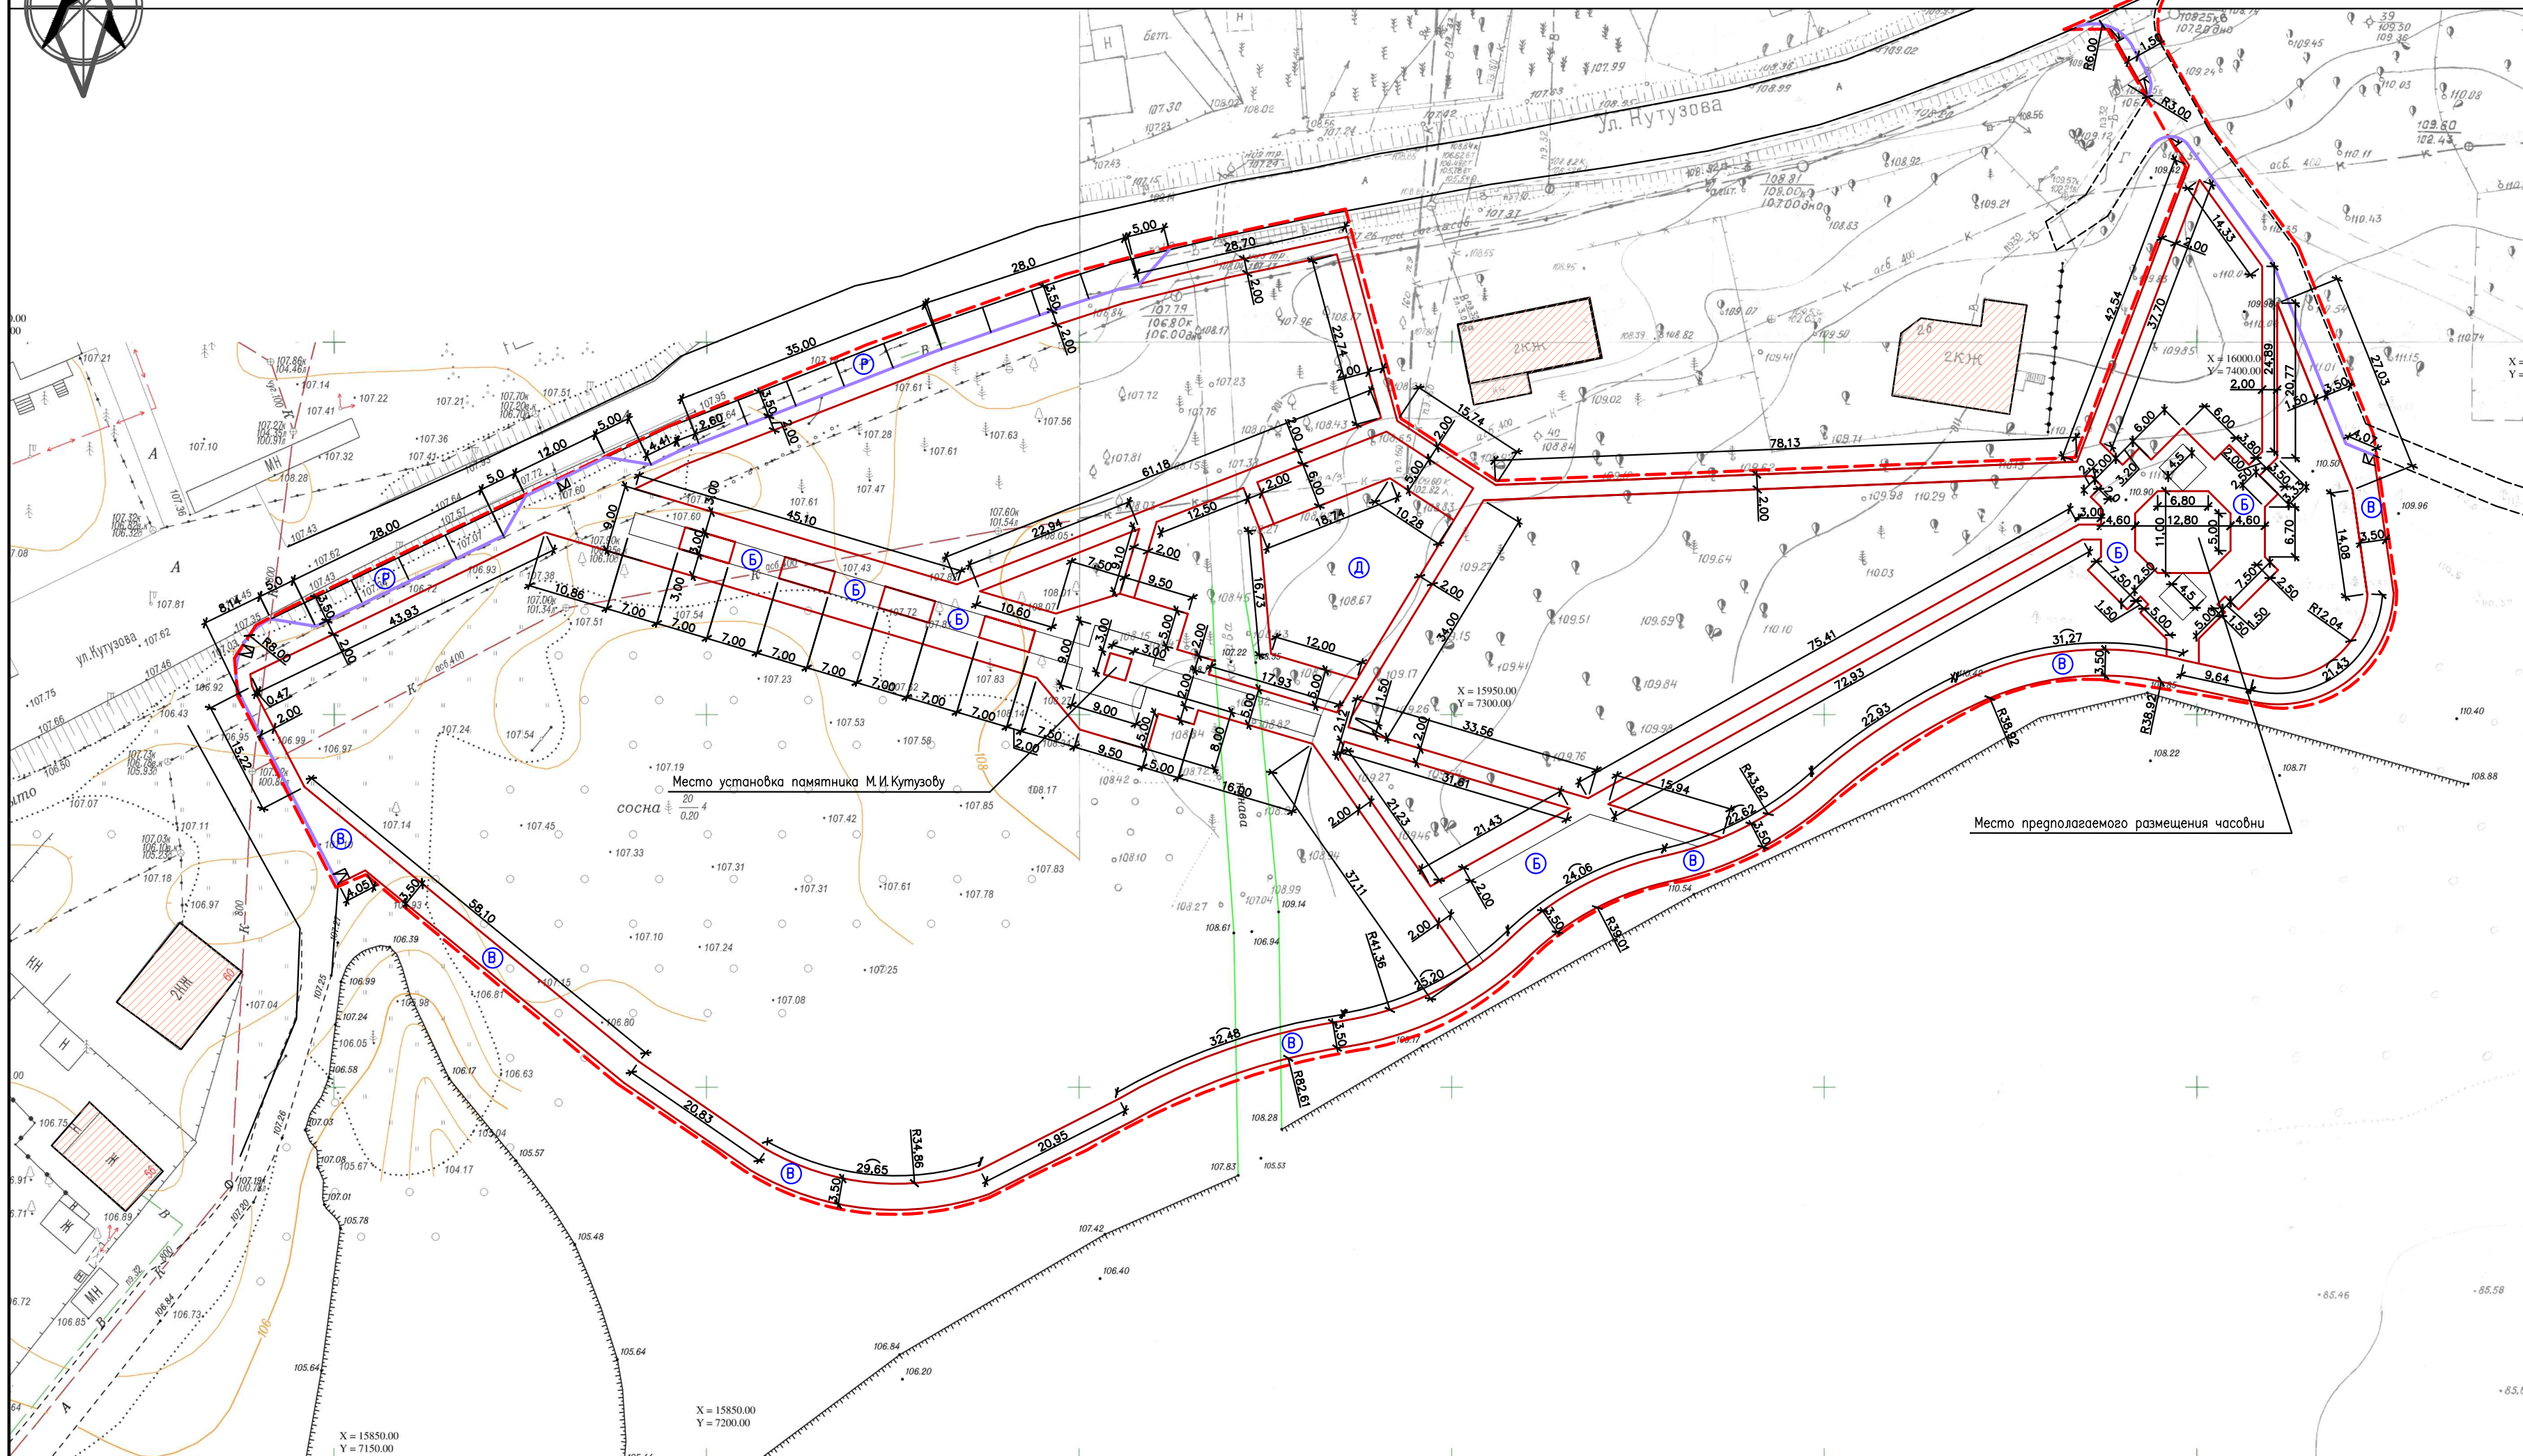

Примечание
1. Трассировка пешеходных дорожек выполняется по месту, с учетом сохранения существующих зеленых насаждений.

Изм.	Код	Лист	№ док.	Попр.	Дата	2019г	016—2019—ПЗУ
Разработал	Колесникова						Благоустройство "Сквера по ул. Кутузова" г. Томск
Проверил	Корнев						Схема планировочной организации земельного участка
ГАП	Корнев						Разбивочный план. М 1:500
							Стация П
							Лист 2
							Листов
							ТГАСУ